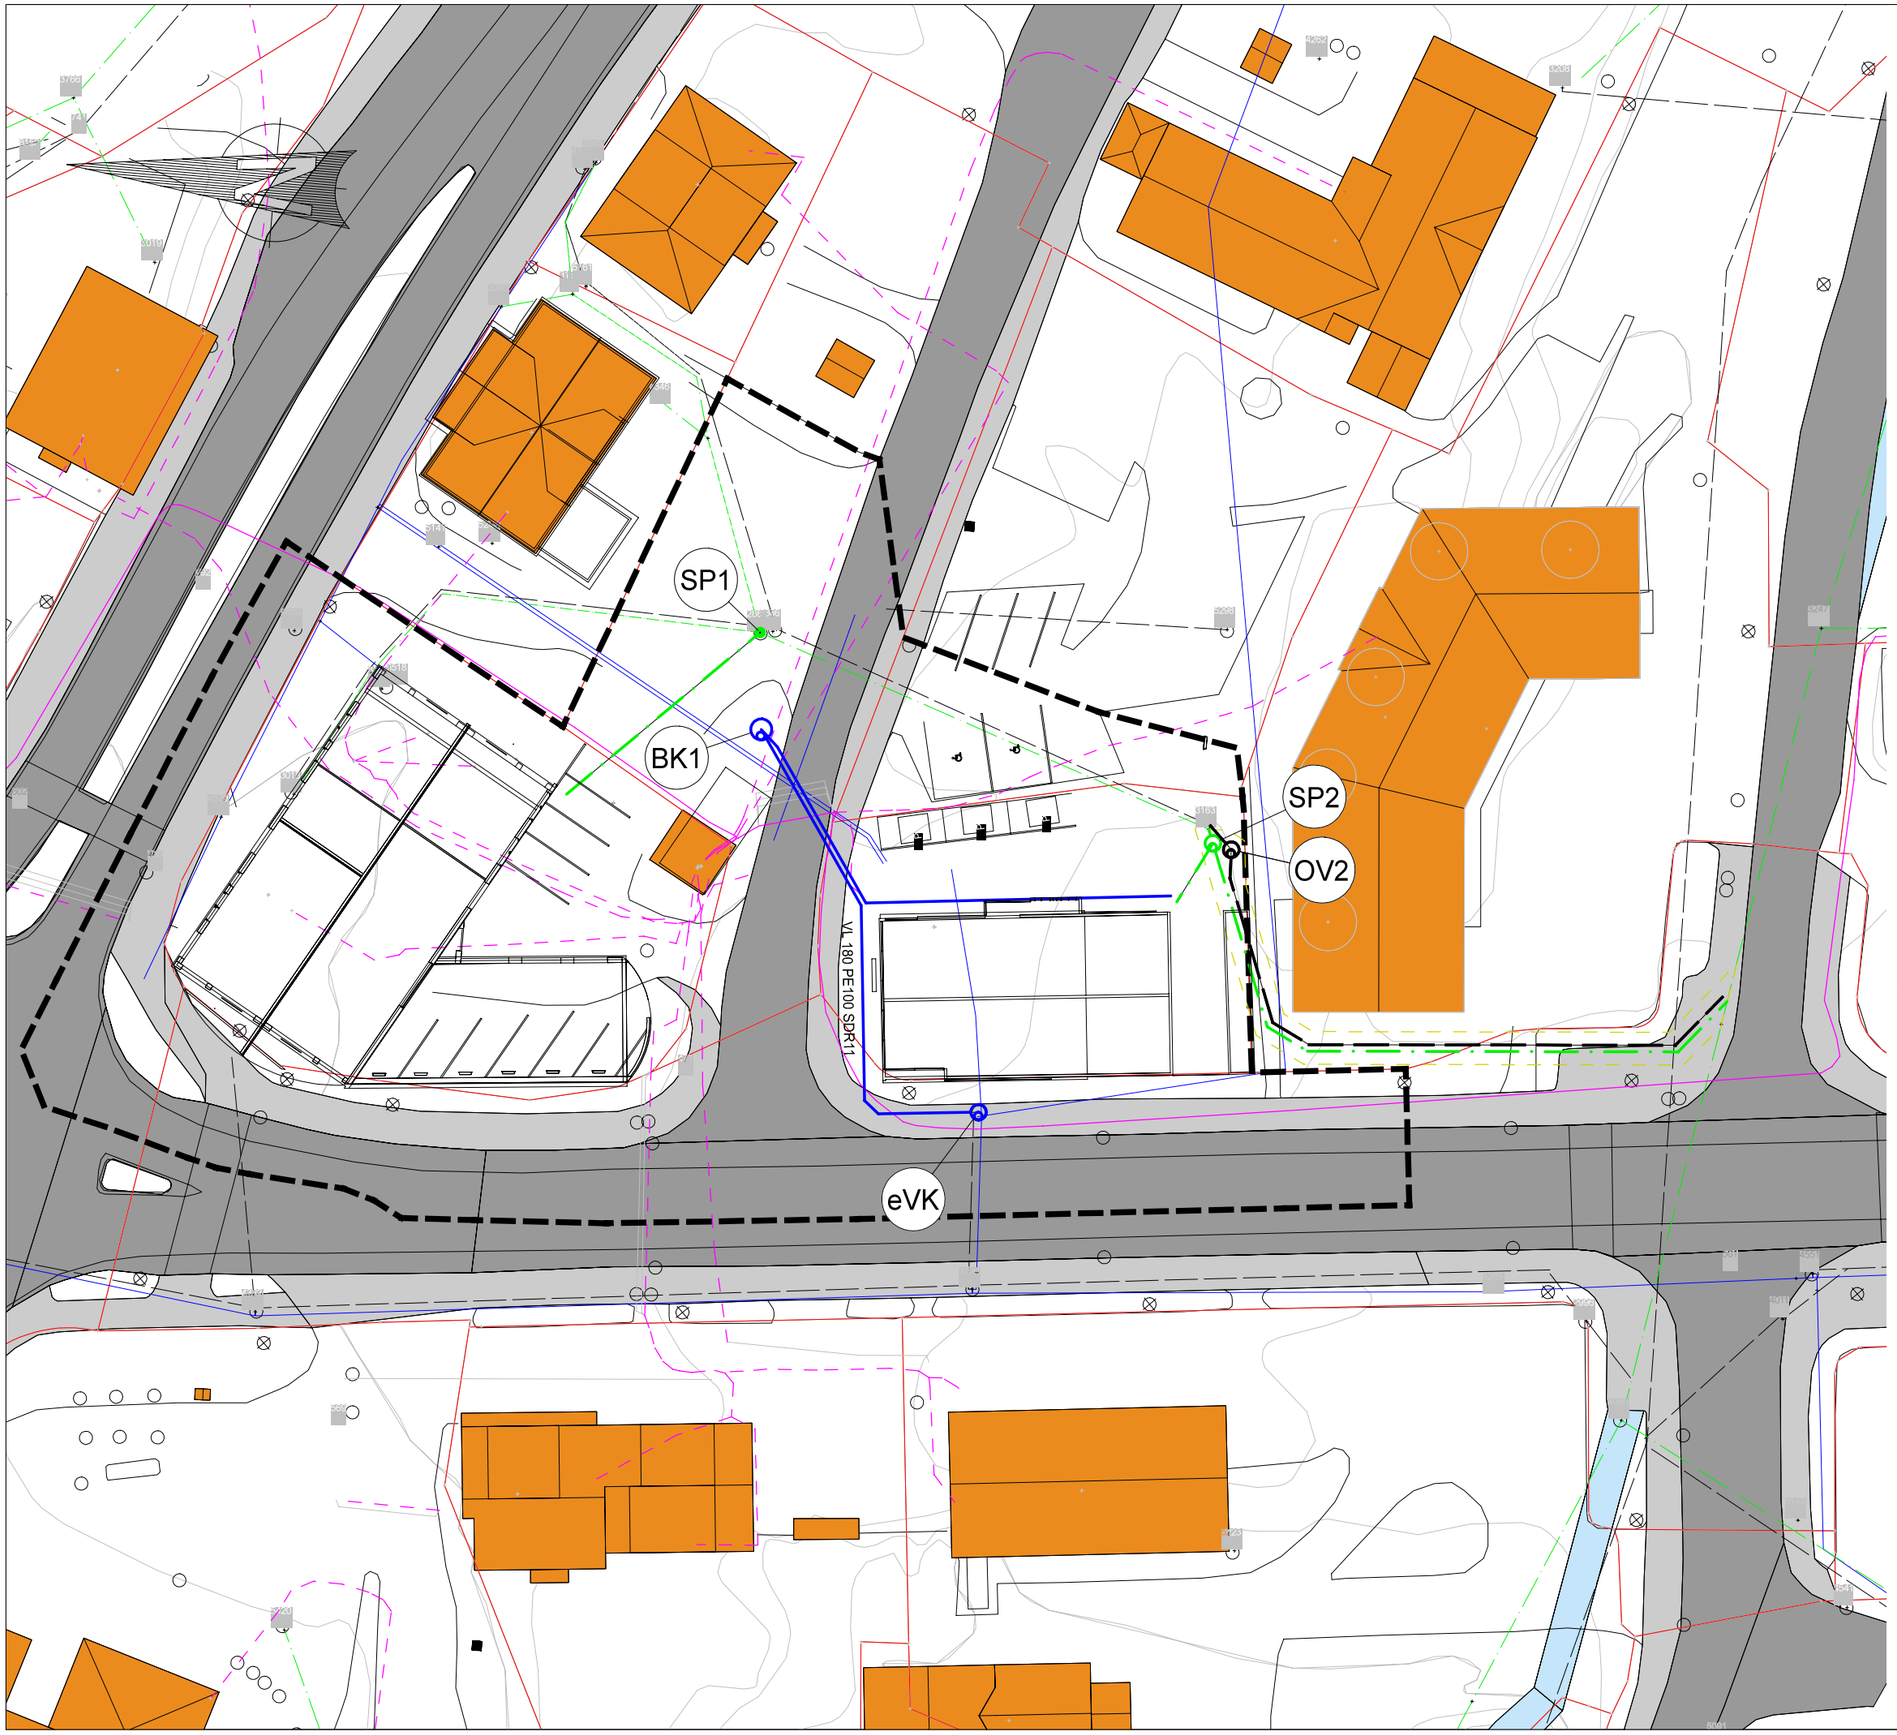

Tegningsnummer:
HB--101
Revisjon:
G-01

Tegnforklaring

- Antatt eksisterende trasé
- Teiggrense
- Kabeltrasé LS
- Kabeltrasé HS
- Eksisterende spillvannsledning
- Eksisterende vannledning
- Eksisterende overvannsledning
- PRO Spillvannsledning
- PRO Vannledning

G-01	Tegning opprettet	17.10.2024	SAA	KLS
	Revisjon gjelder	Rev.dato	Utarb.	Kontr.

Prosjekt
Planbistand Bøgata 83 og Stasjonsvegen 10

Gnr/Bnr

Oppdragsgiver
Bøgata 83 AS
Morten Glenna

Oppdragstaker:
asplan viak

Prosjektfase
Detaljregulering

Dato:	Oppdragsnr:	Koordinatsystem	Høydereferanse
17.09.2024	643852-01	UTM32	NN2000

Utarbeidet av	Kontrollert av	Godkjent av	Målestokk:	Format
SAA	KLS	KLS	1:500	A3

Oversiktsplan
VA

Tegningsnummer
HB--101
Fag Type Etg. Løpenr.

Revisjon
G-01

643852-901