


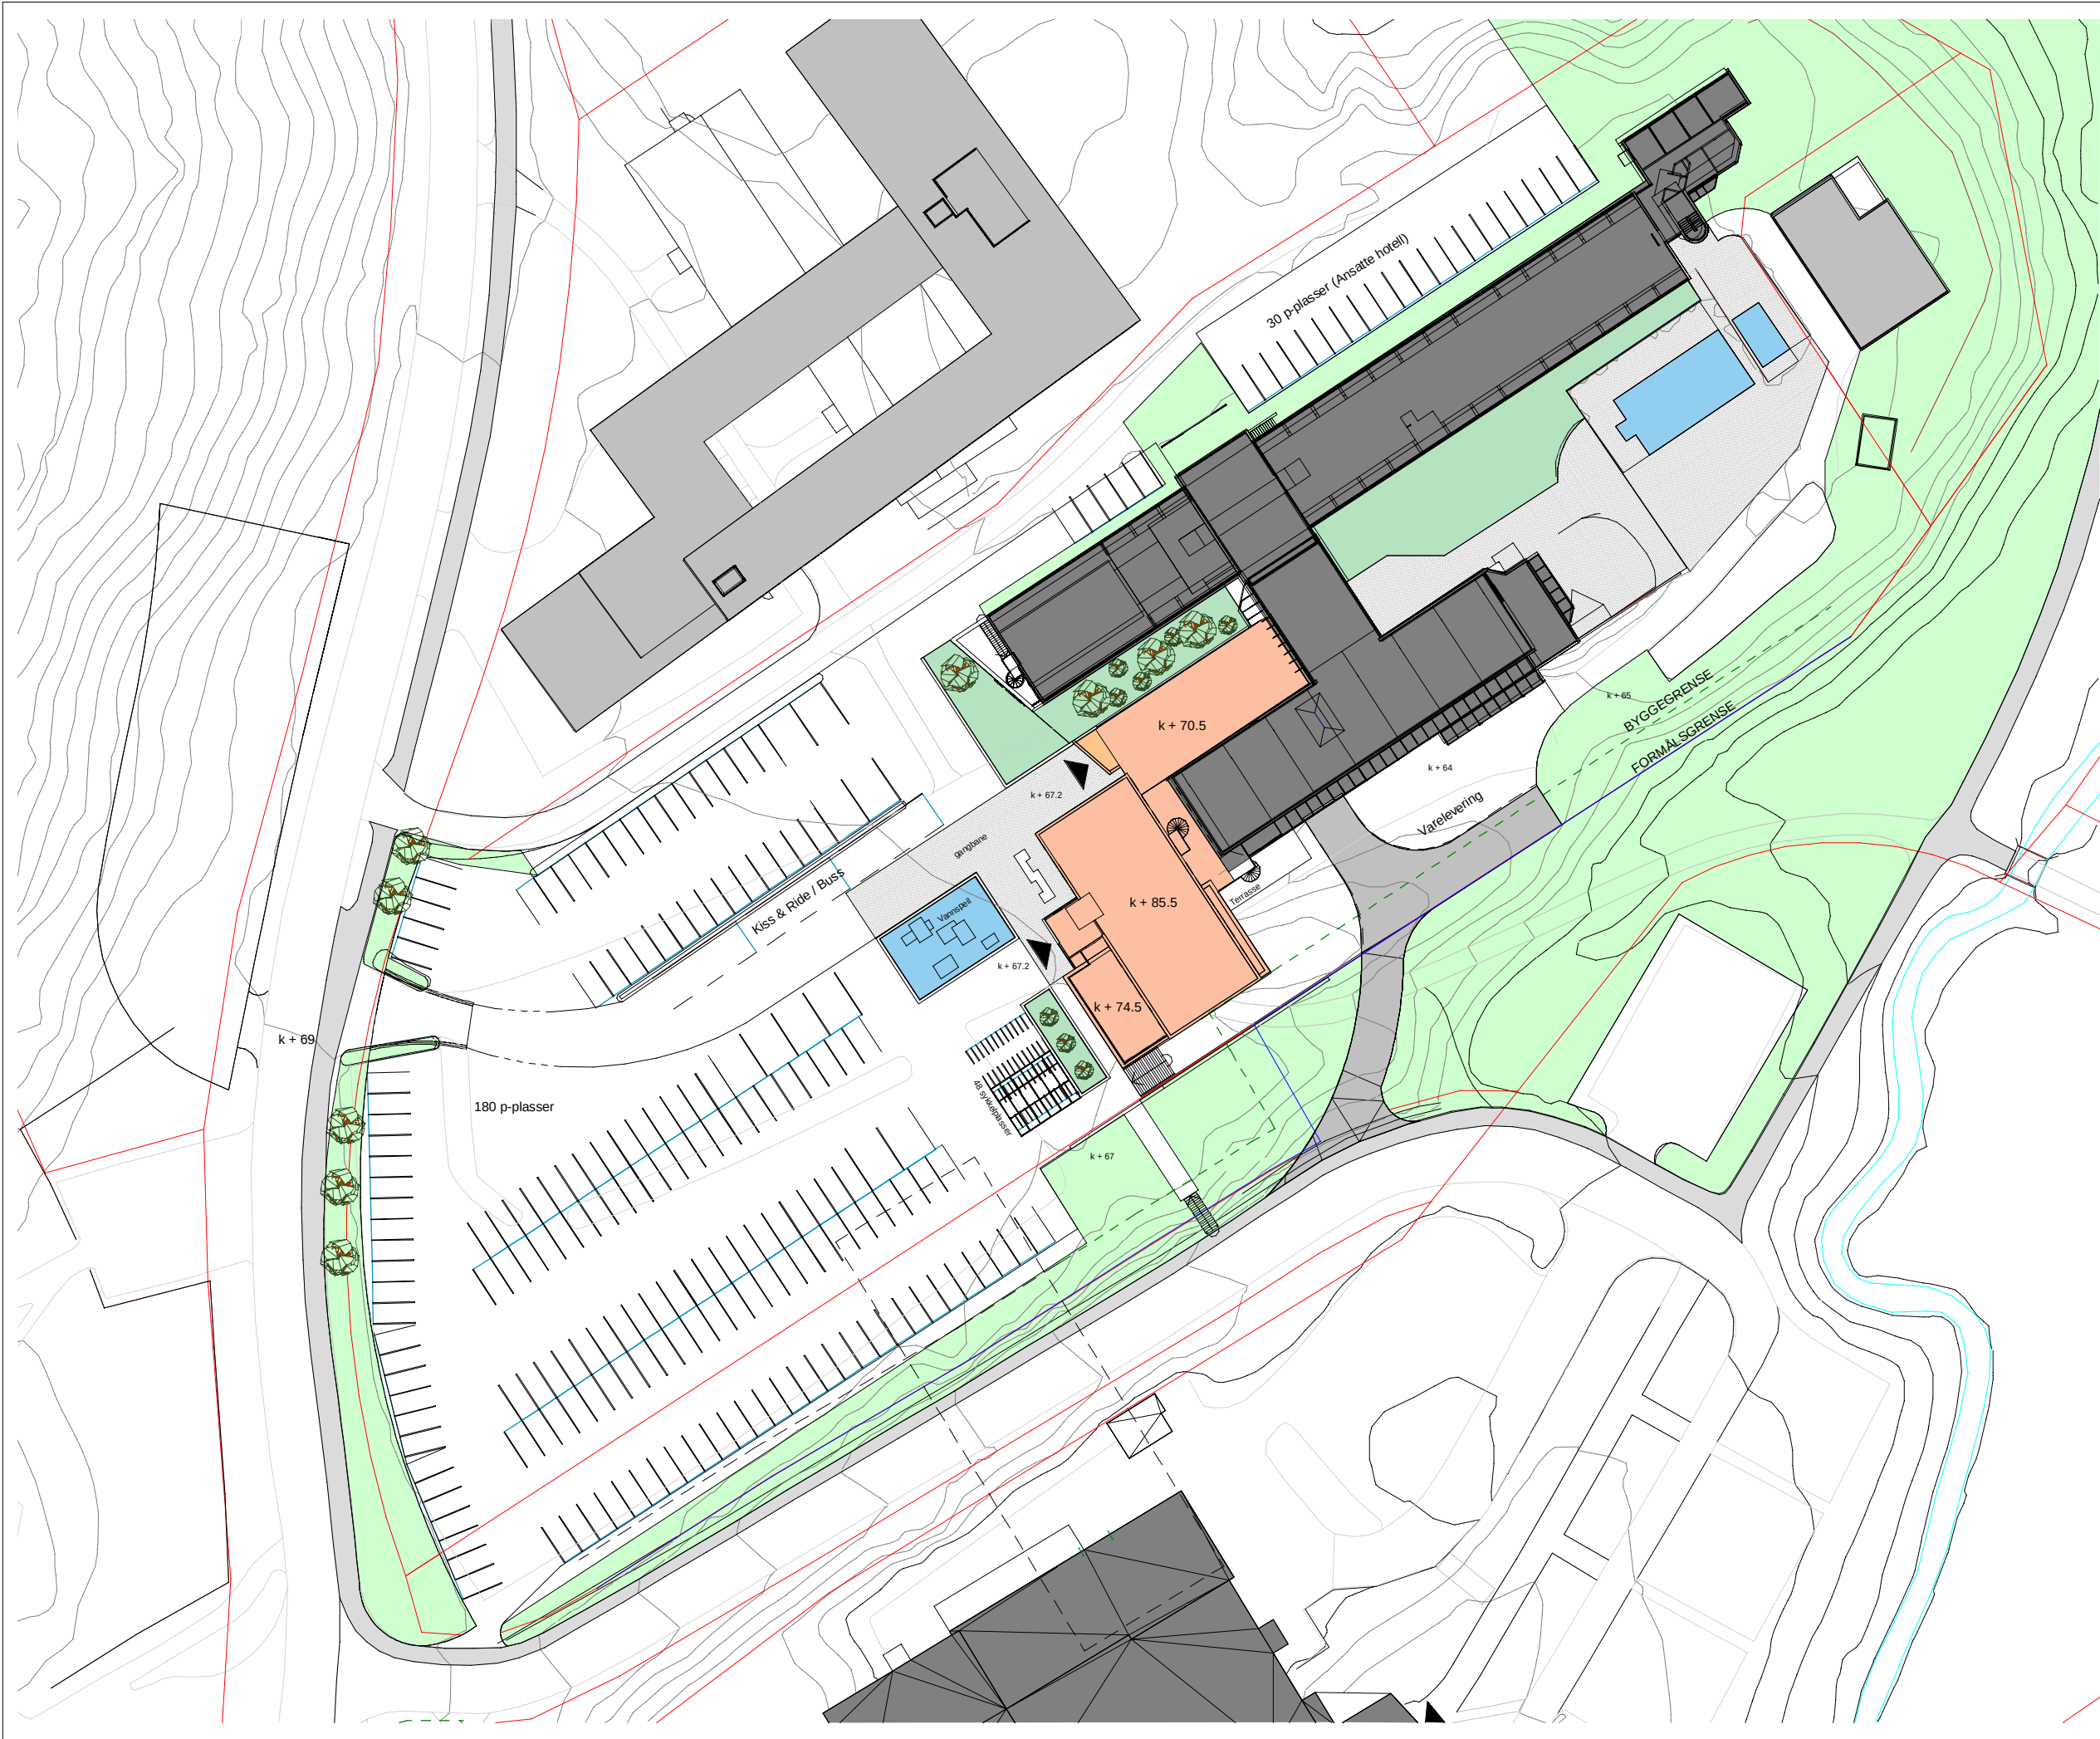

Rev.	Revisjonen gjelder	Utført	Dato
sor arkitekter Søndergaard Rickfelt AS			
O.H.Holtasgate 29 a		35029500	
3678 NOTODDEN		post@sorarkitekter.no	
Bø Kunnskapspark AS			
Bø Kunnskapspark			
Illustrasjonsplan			Dato 28.10.22
			Tegnet MS
			Kontr. TS
Målestokk 1 : 750	Type tegning Skisse	Arkstr. A3	Prosjektnr. 18124
	Tegningsnr. A10-01		Rev.

15.11.2022 13:28:36