

REGULERINGSPLAN FOR BØGATA 105

ILLUSTRASJONER

● **LINJE** ARKITEKTUR



- TEGNFORKLARING:
- Vei
 - Gangareal
 - Asfalt/kjørebane
 - Gress/vegetasjon
 - Eksisterende tre
 - Eksisterende tre
 - Ny lav vegetasjon
 - Ny vegetasjon - hekk/busker

FORSLAGSTILLER:
Scala Bø

PROSJEKT:
Bøgata 105

TITTEL:
Utomhusplan U1

PROSJEKT NR: 2318	DATE: 08.04.25	TEGN.KONTROLLANT: SSL/NG	FULLSKALA A1 INDEF. A3 Mål: 1:200
FAG: ARK	TEGN.NR.: A10.02	REV:	

FIRMA:
LINJE ARKITEKTUR
Brettevilles gate 20, 1880 Oslo
Telefon 24 20 10 56, www.linjeark.no



- TEGNFORKLARING:
- Vei
 - Gangareal
 - Asfalt/kjørebane
 - Gress/vegetasjon
 - Eksisterende tre
 - Eksisterende tre
 - Ny lav vegetasjon
 - Ny vegetasjon - hekk/busker

FORSLAGSSTELLER:
Scala Bø

PROSJEKT:
Bøgata 105

TITTEL:
Plan 1 etg

PROSJEKT NR: 2318	DATO: 08.04.25	TEGN/KONTROLT: SSL/NG	FULLSKALA A1 INDEF. A3: Mål: 1:200
FAG: ARK	TEGN NR.: A10.03	REV:	

FIRMA:
LINJE ARKITEKTUR

Brettevilles gate 20, 1880 Oslo
Telefon 24 20 10 56, www.linjeark.no



- TEGNFORKLARING:
- Vei
 - Gangareal
 - Asfalt/kjørebane
 - Gress/vegetasjon
 - Eksisterende tre
 - Eksisterende tre
 - Ny lav vegetasjon
 - Ny vegetasjon - hekk/busker

FORSLAGSSTILLER:
Scala Bø

PROSJEKT:
Bøgata 105

TITTEL:
Plan 2 etg

PROSJEKT NR: 2318	DATE: 08.04.25	TEGN. KONTR.: SSL/NG	FULLSKALA A1 INEDF. A3: Mål: 1:200
FAG: ARK	TEGN. NR.: A10.04	REV:	

FIRMA:
LINJE ARKITEKTUR

Brettevilles gate 20, 1880 Oslo
Telefon 24 20 10 56, www.linjeark.no



Snitt AA
1 : 100



Snitt BB
1 : 100

TEGNFORKLARING:

FORSLAGSTILLER:
Scala Bø

PROSJEKT:
Bøgata 105


TITTEL:
Snitt AA og BB

PROSJEKTNR.	DATO:	TEGN./KONTR.:	FULLSKALA A1 / REDF. A3:
2318	08.04.25	SSL/NG	Mål: 1:100
FAG:	TEGN.NR.:		REV:
ARK	A10.10		


FIRMA:

LINJE ARKITEKTUR

Brettevilles gate 20, 1880 Oslo
Telefon 24 20 10 56, www.linjeark.no

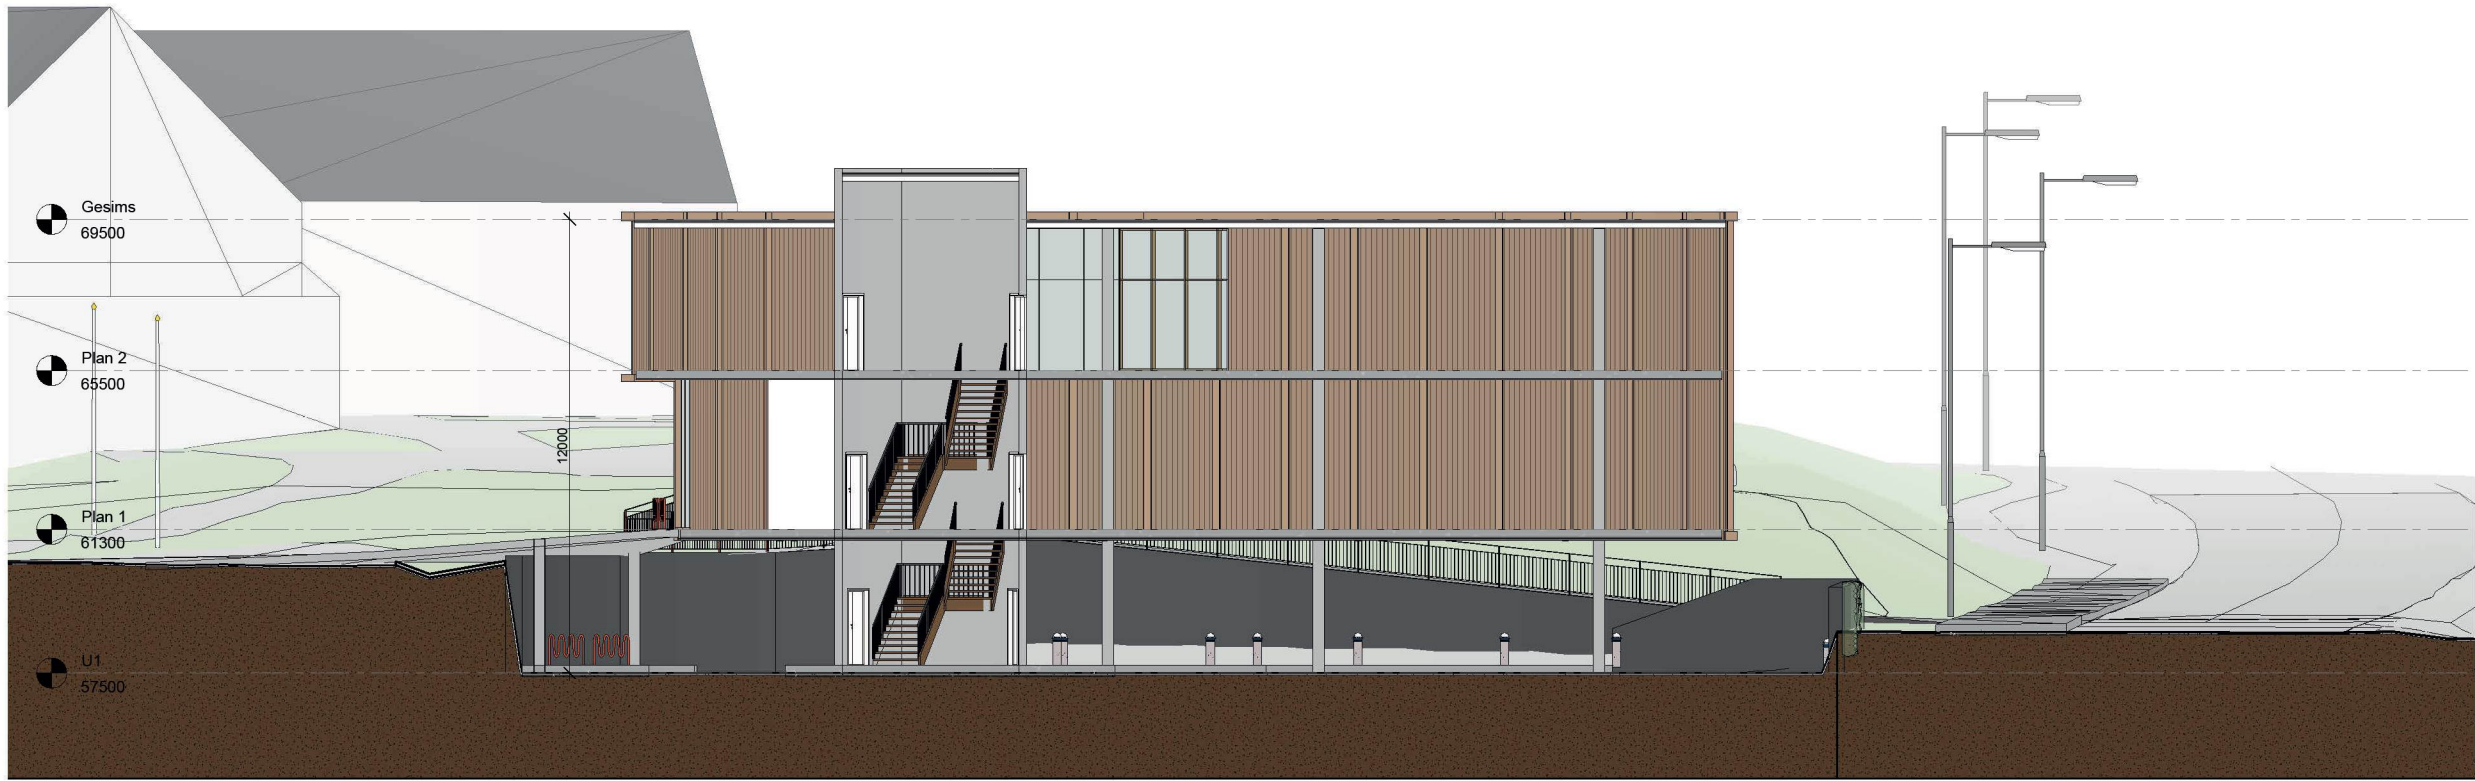

Snitt CC
1 : 100

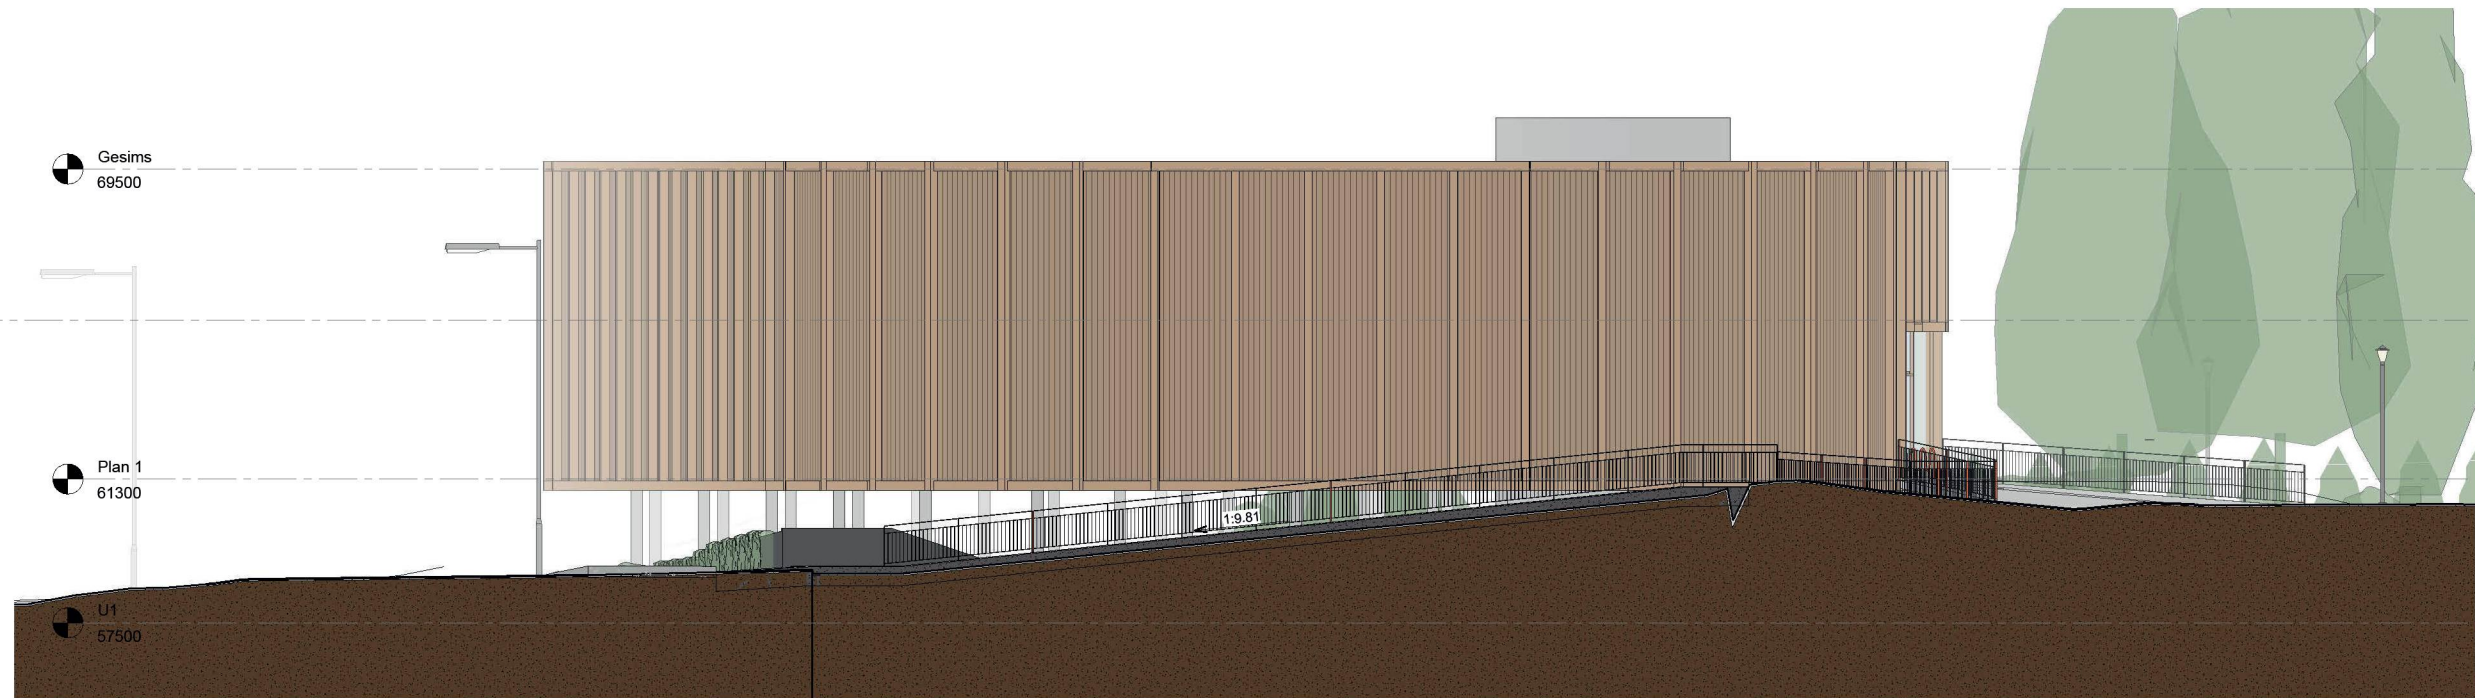

Snitt DD
1 : 100

TEGNFORKLARING:

FORSLAGSSTILLER:

Scala Bø

PROSJEKT:

Bøgata 105

TITTEL:

Snitt CC og DD

PROSJEKT NR.	2318	DATE:	08.04.25	TEGN./KONTR.:	SSL/NG	FULLSKALA A1 (NEDF. A3):	Mål: 1:100
FAG:	ARK	TEGN. NR.:	A10.11	REV:			


FIRMA:

LINJE ARKITEKTUR

Brettevilles gate 20, 1880 Oslo
Telefon 24 20 10 56, www.linjeark.no



Fasade nord-vest
1 : 200

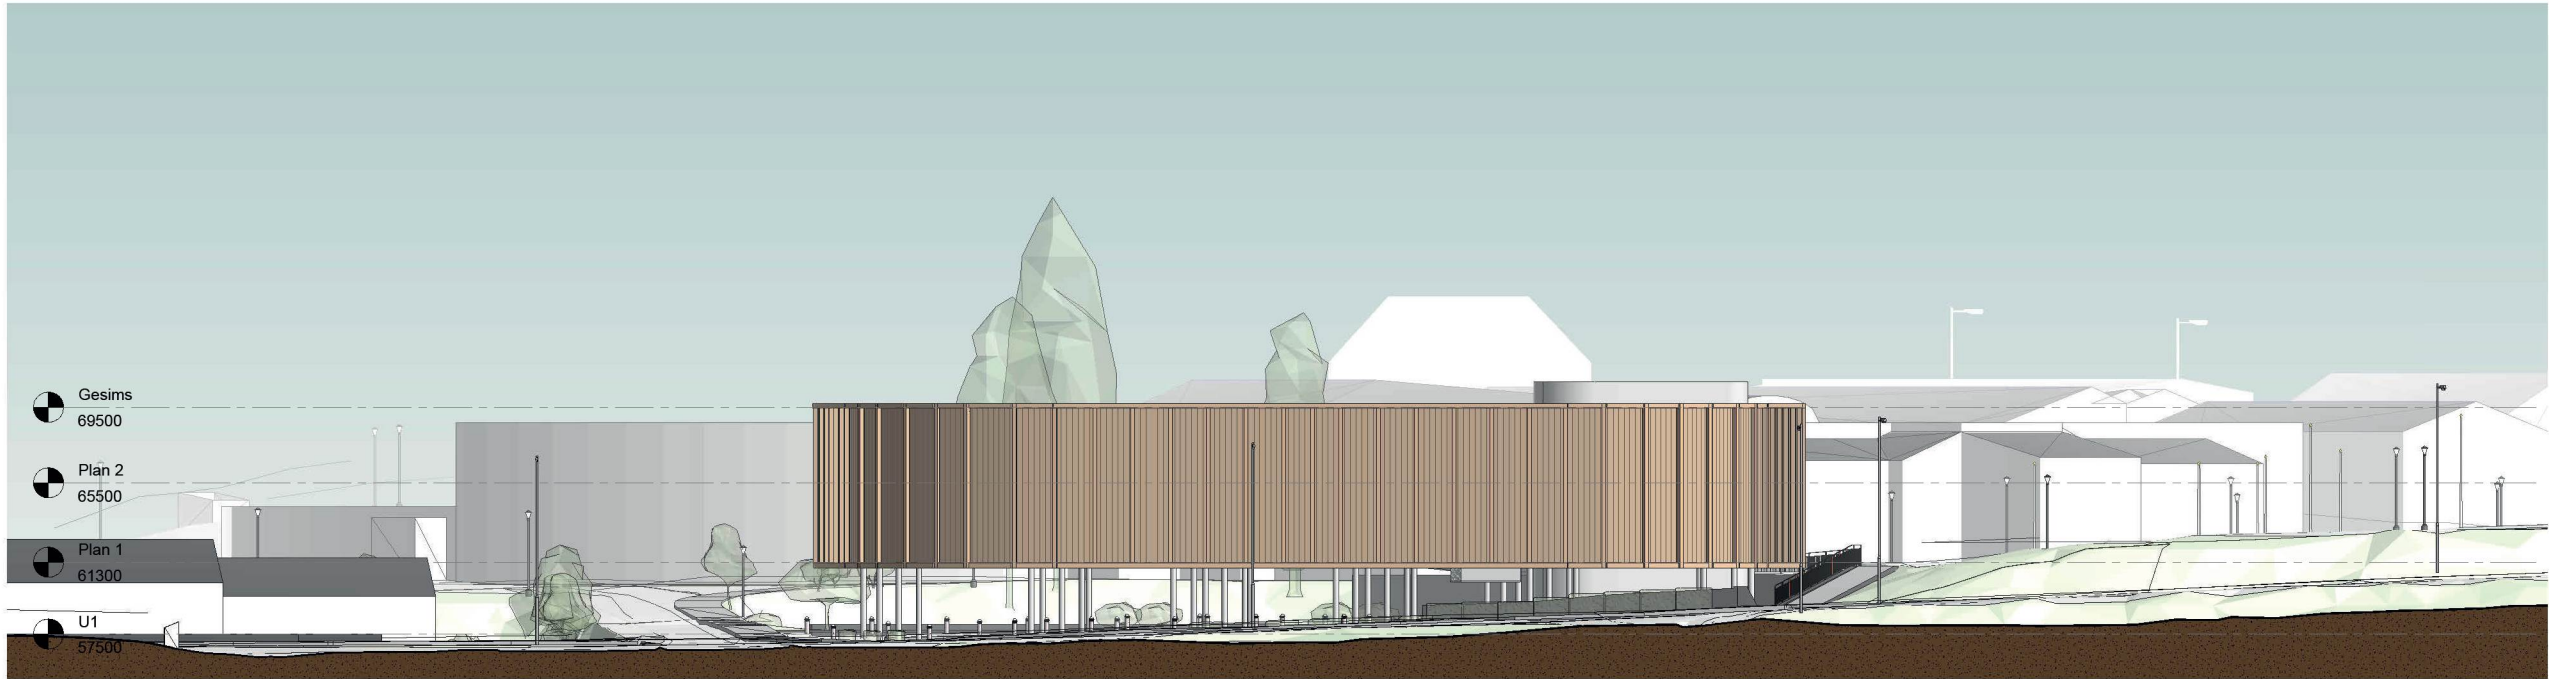

Fasade nord-øst
1 : 200

TEGNFORKLARING:

FORSLAGSTILLER: Scala Bø			
PROSJEKT: Bøgata 105			
TITTEL: Fasader nord-vest og nord-øst			
PROSJEKTNR: 2318	DATO: 08.04.25	TEGN./KONTR.: SSL/NG	FULLSKALA A1 / REDF. A3: Mål: 1:100
FAG: ARK	TEGN. NR.: A23.01	REV:	
FIRMA:  LINJE ARKITEKTUR Brettevilles gate 20, 1880 Oslo Telefon 24 20 10 56, www.linjeark.no			



Fasade sør-vest
1 : 200





Fasade sør-øst
1 : 200


TEGNFORKLARING:


FORSLAGSSTELLER: Scala Bø			
PROSJEKT: Bøgata 105			
TITTEL: Fasader sør-vest og sør-øst			
PROSJEKTNR: 2318	DATO: 08.04.25	TEGN/KONTROL: SSL/NG	FULLSKALA AT INDEF. A3: Mål: 1:100
FAG: ARK	TEGN NR.: A23.02	REV:	


FIRMA:
LINJE ARKITEKTUR
Brettevilles gate 20, 1880 Oslo
Telefon 24 20 10 56, www.linjeark.no



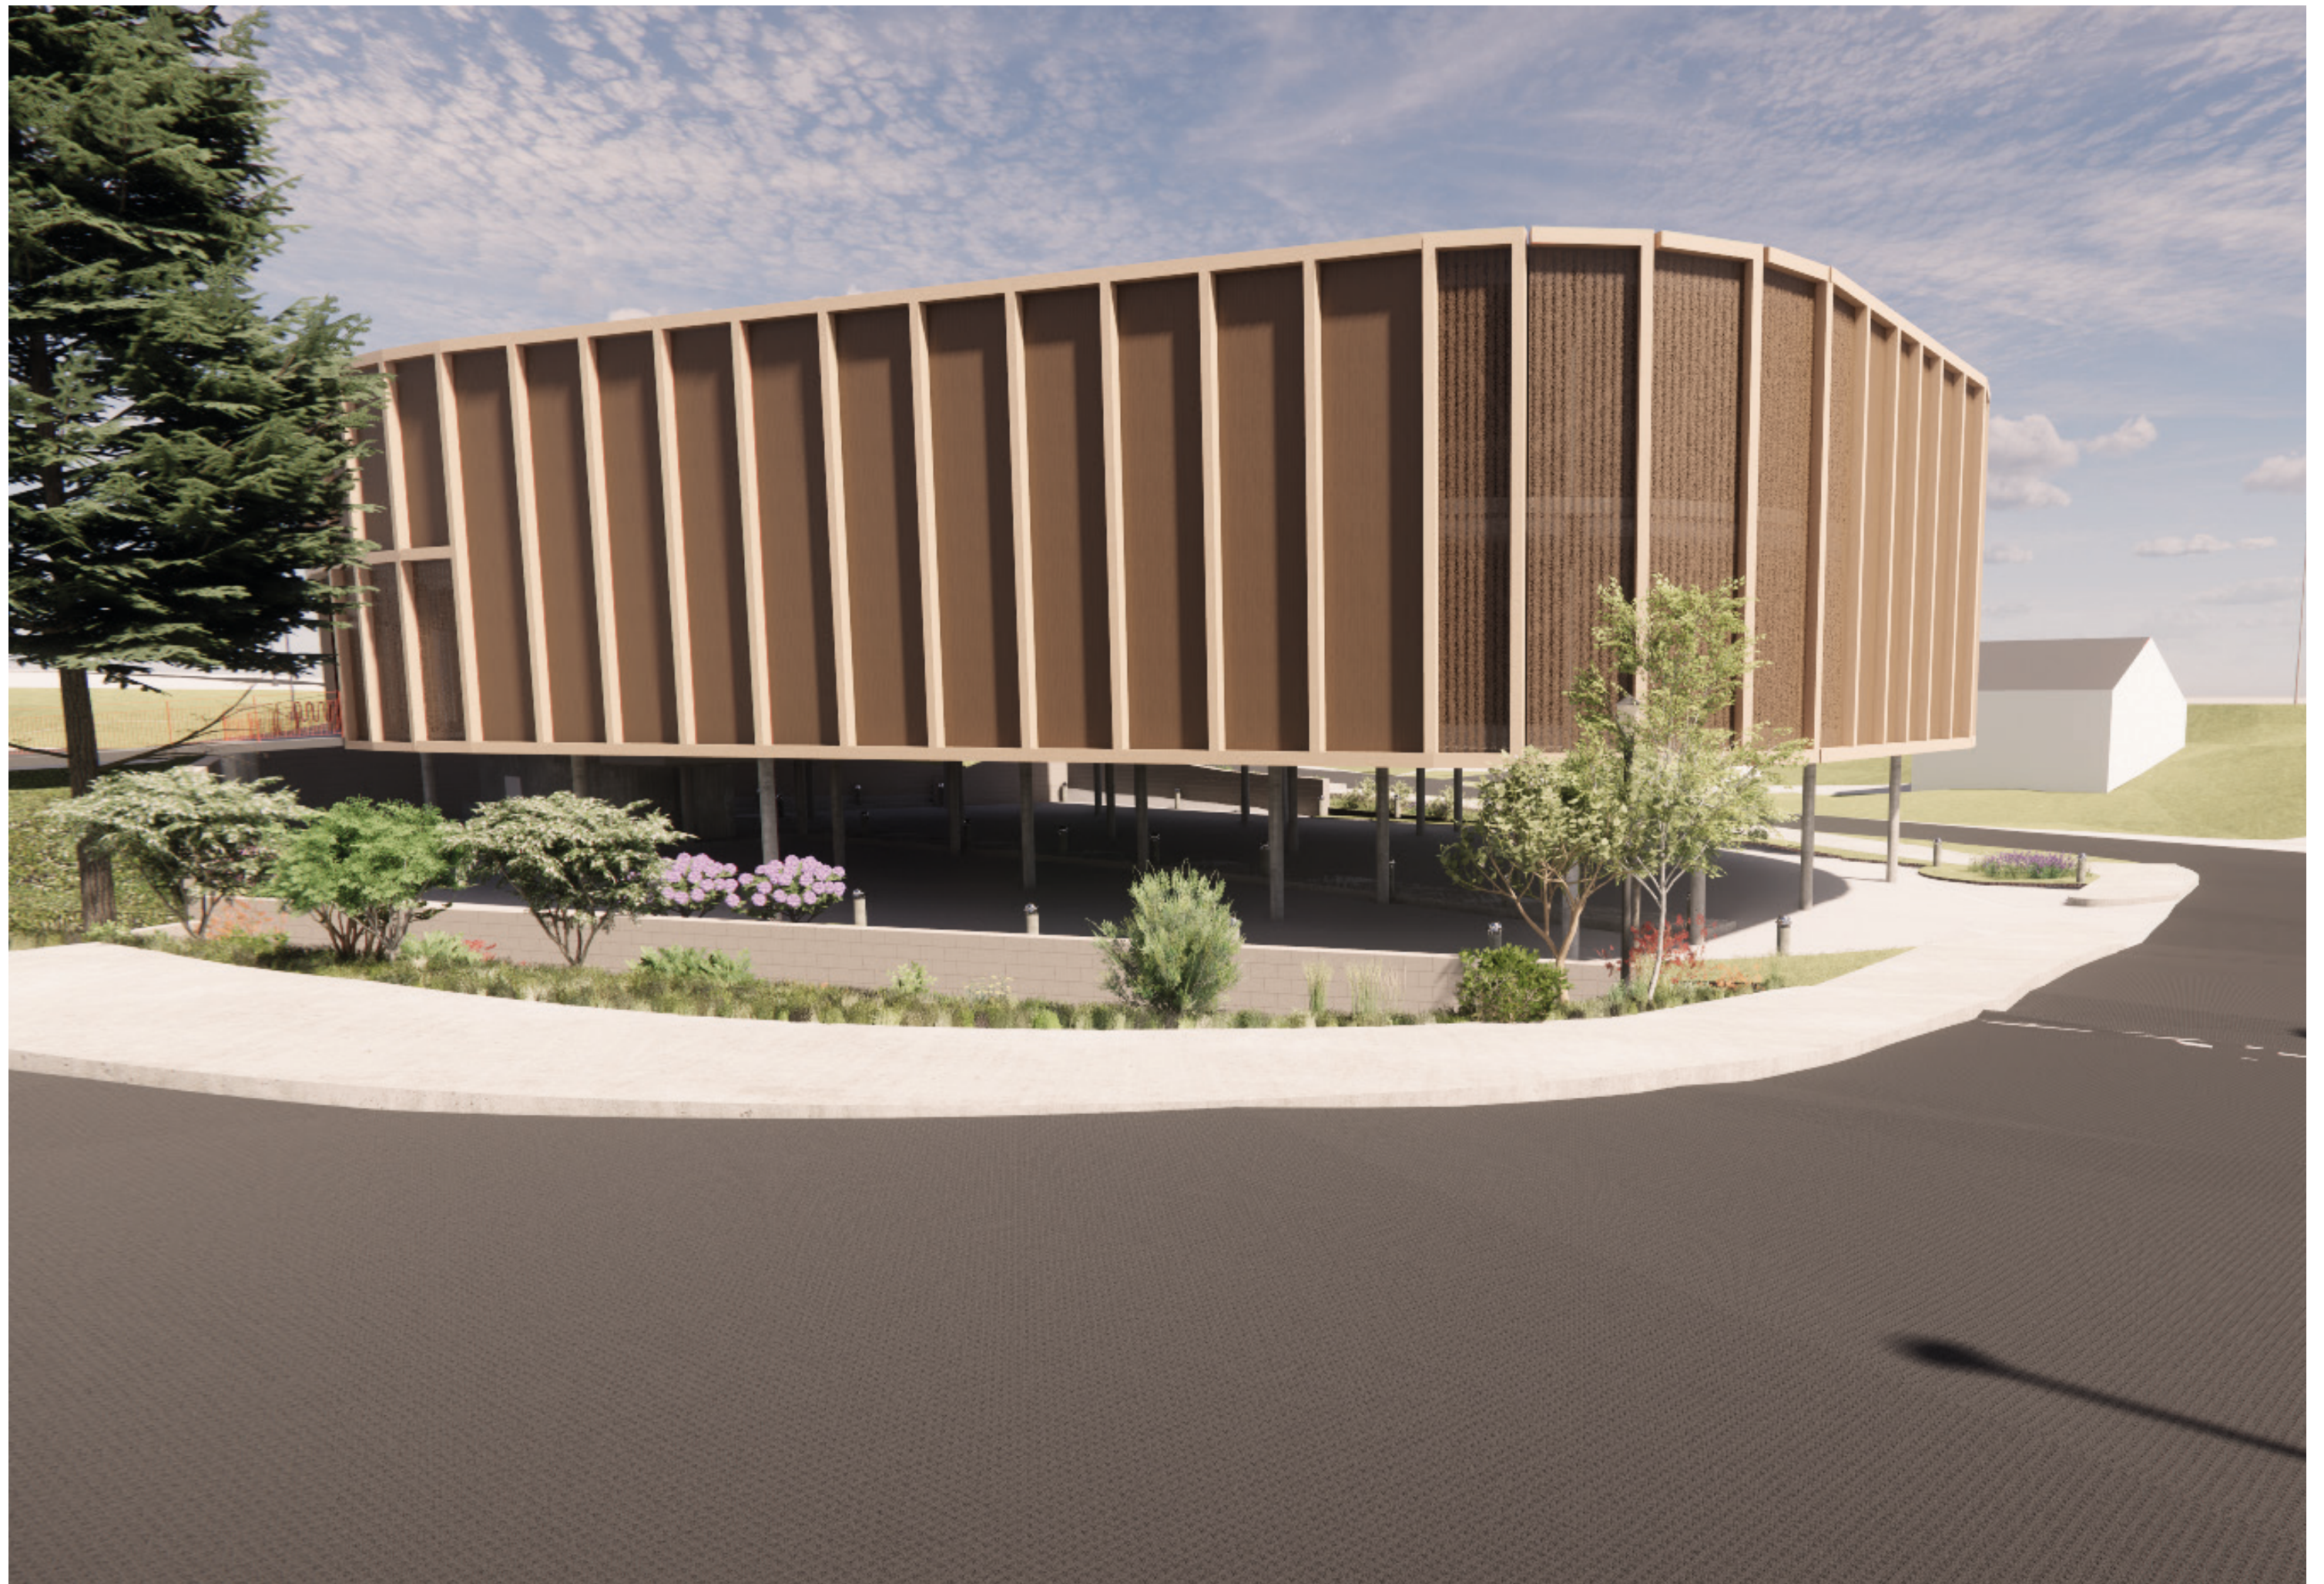


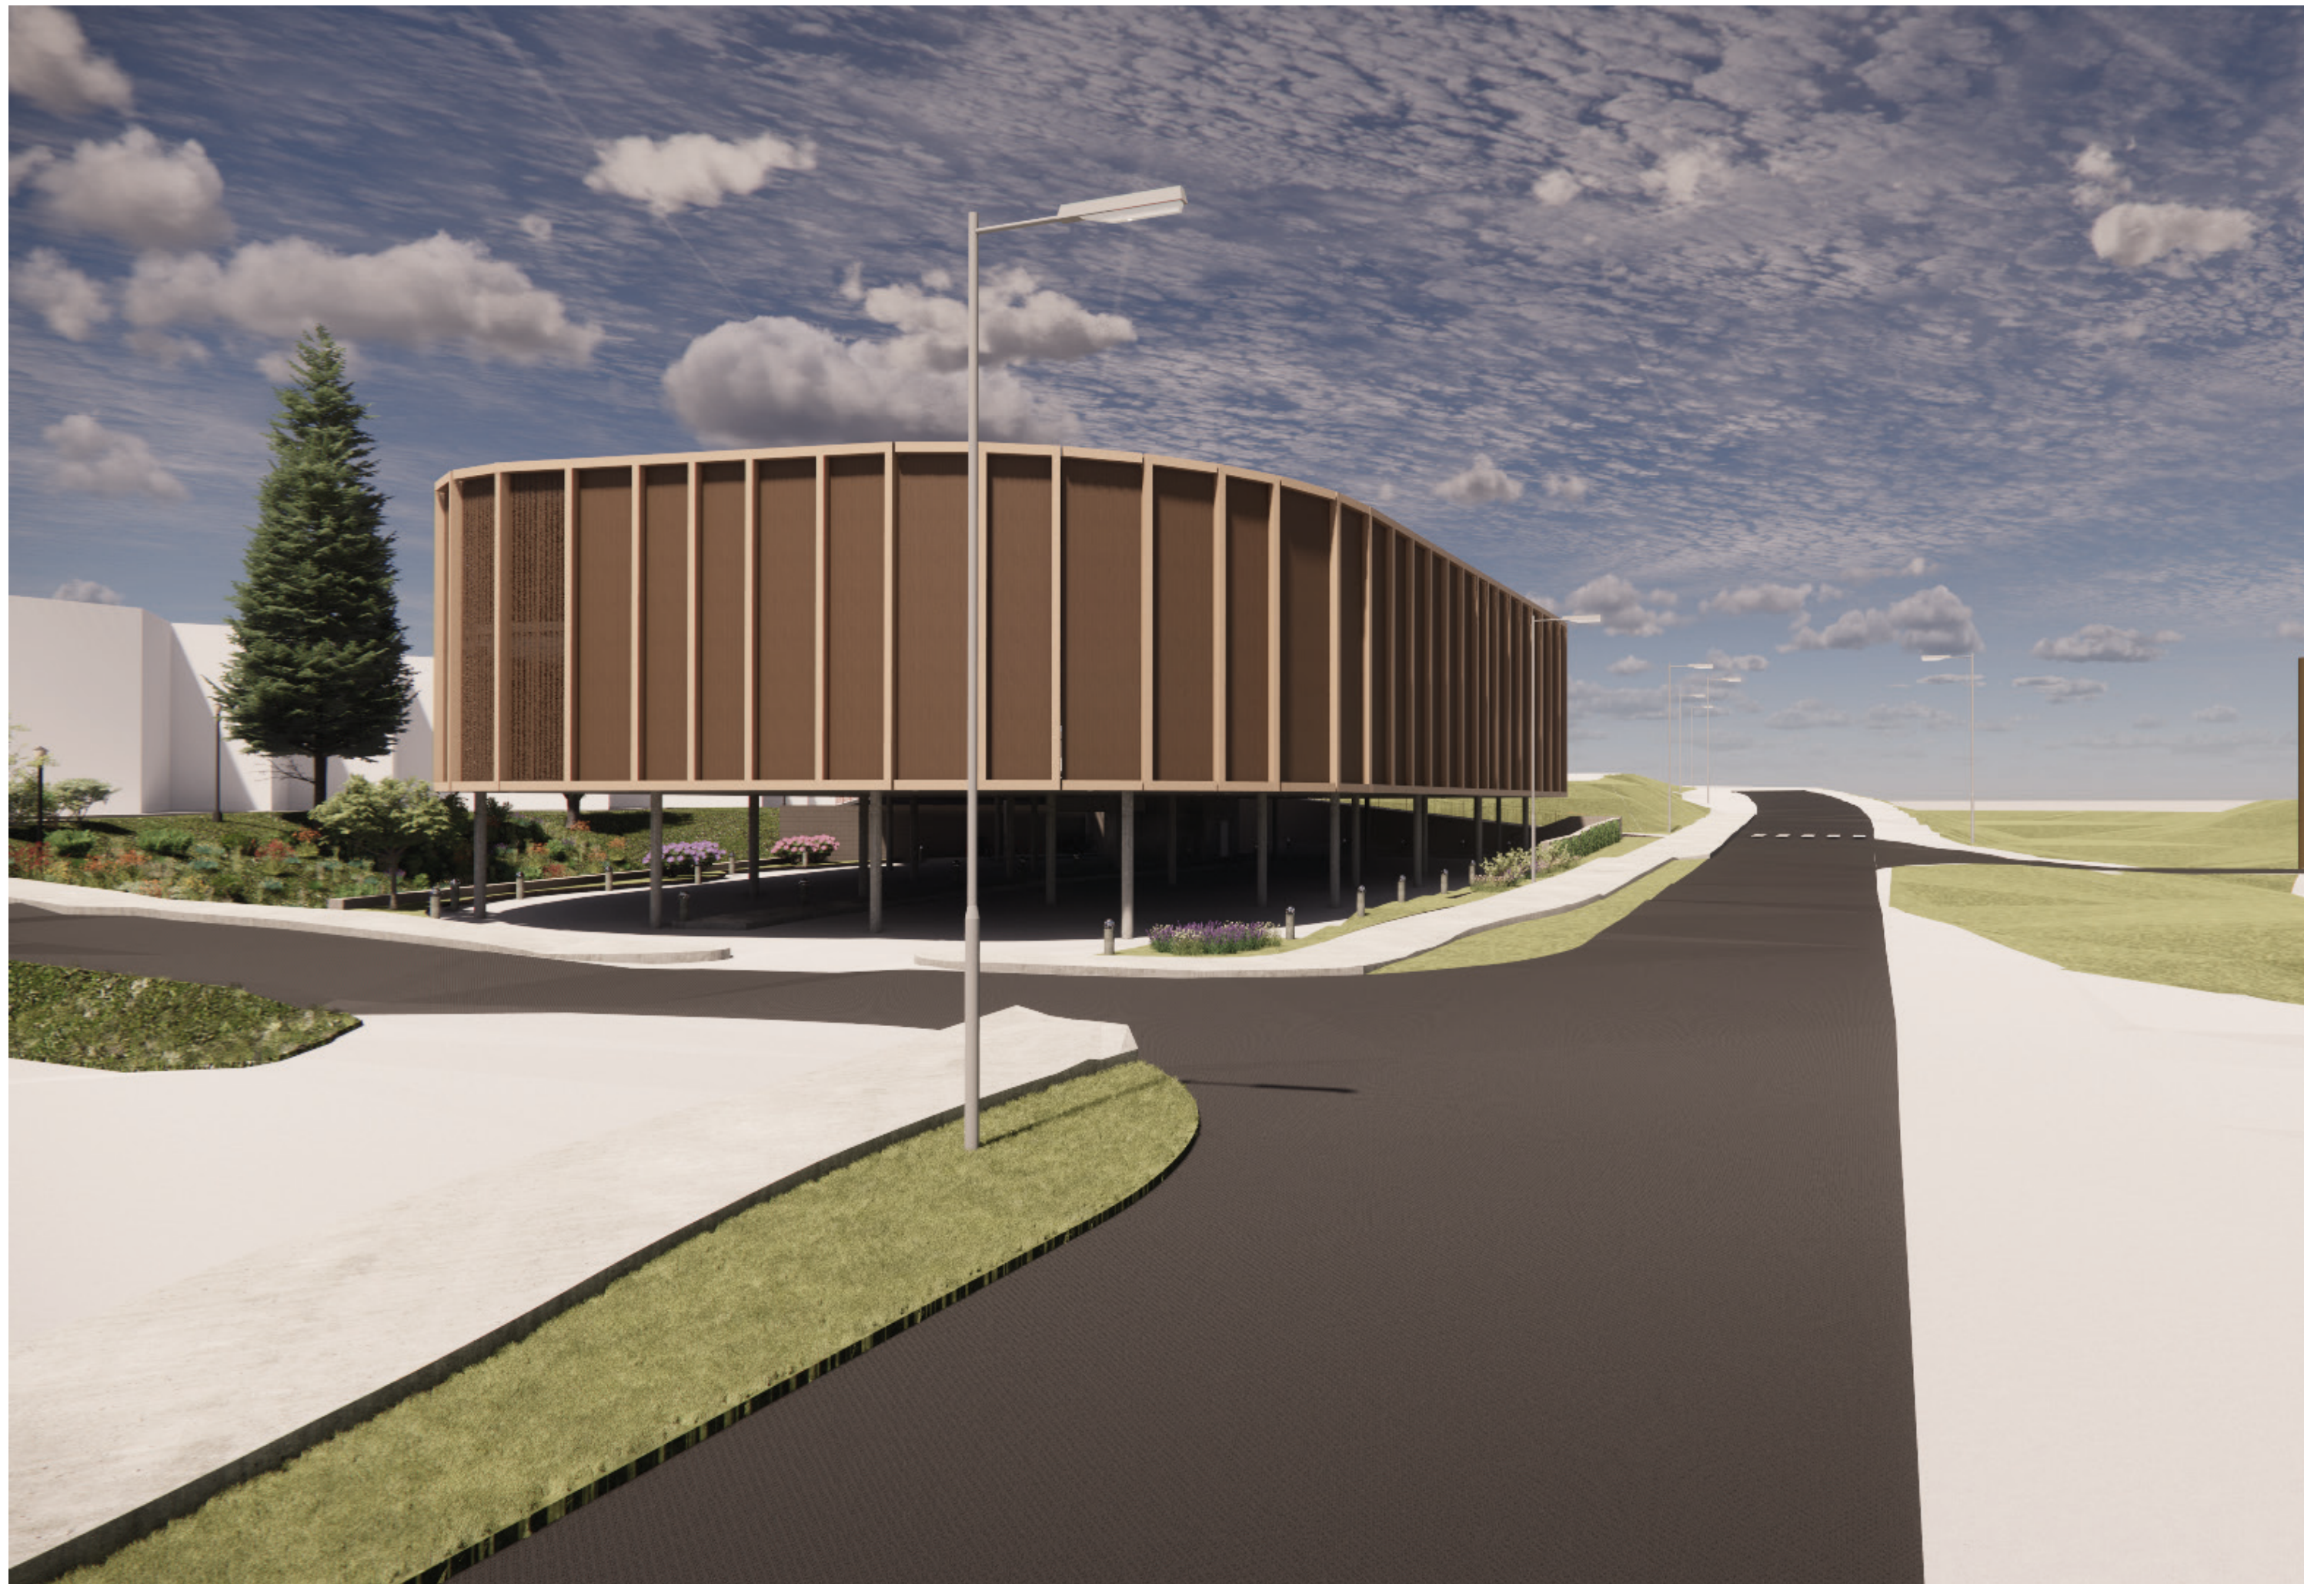

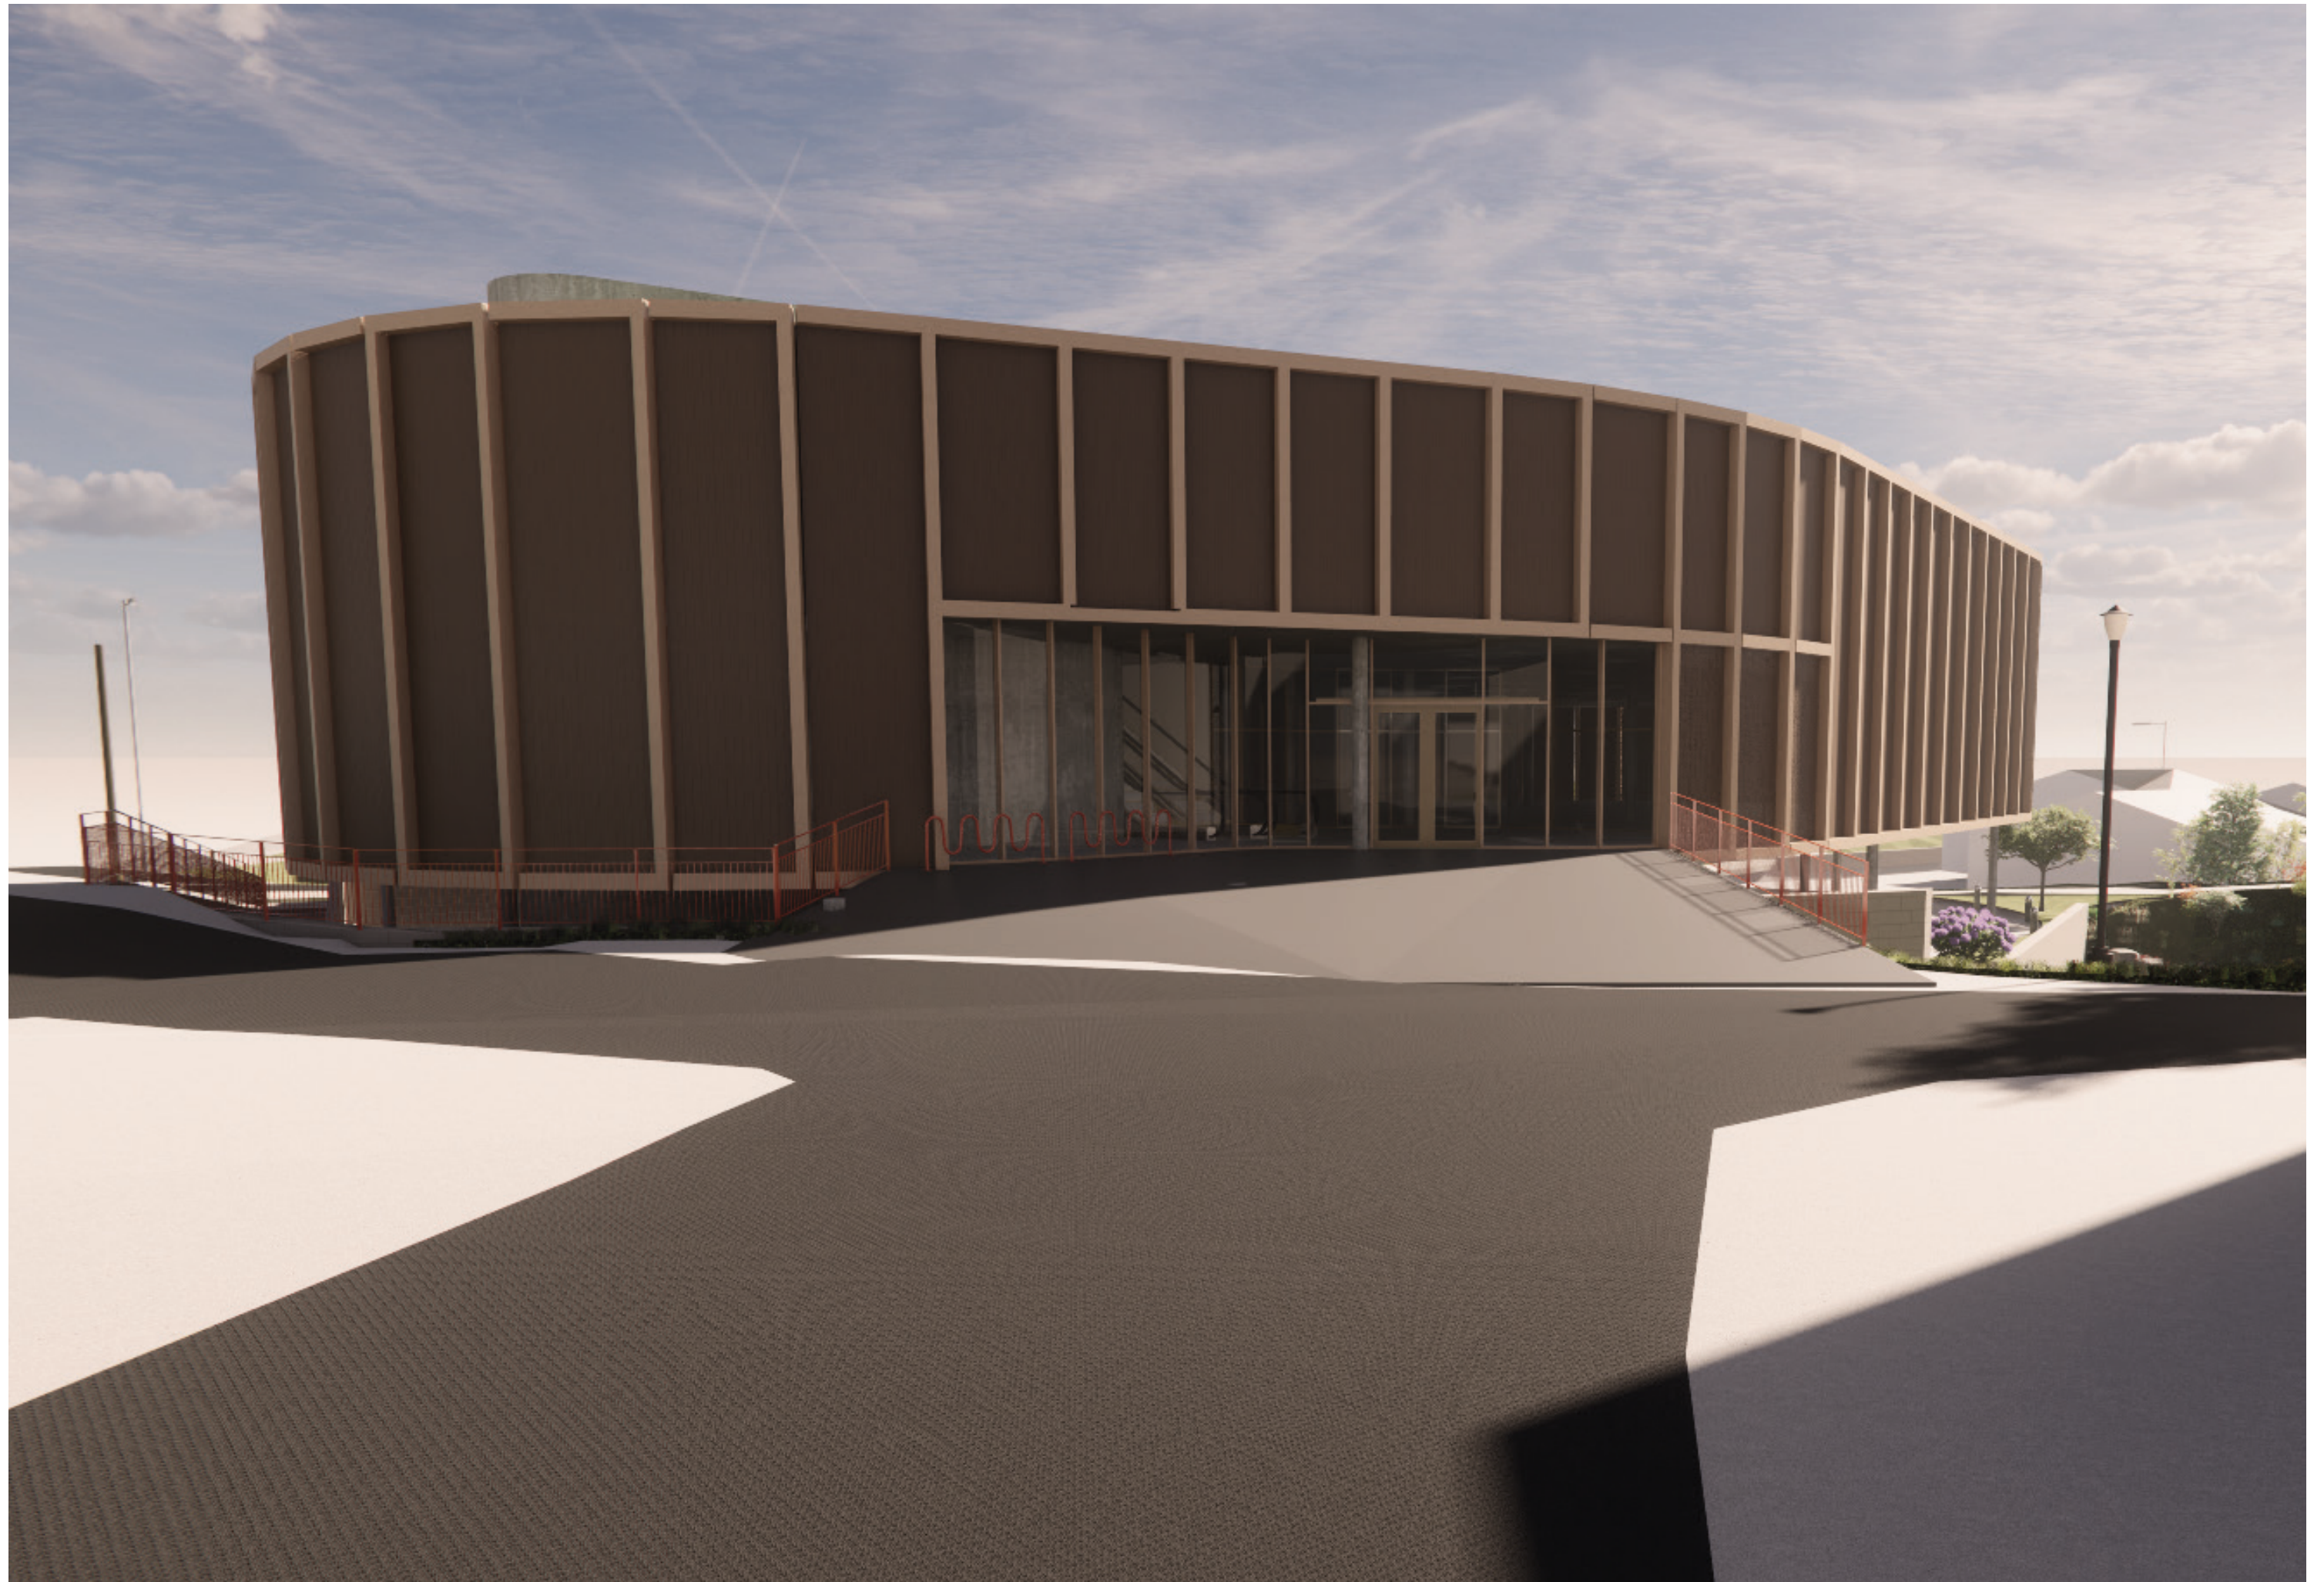


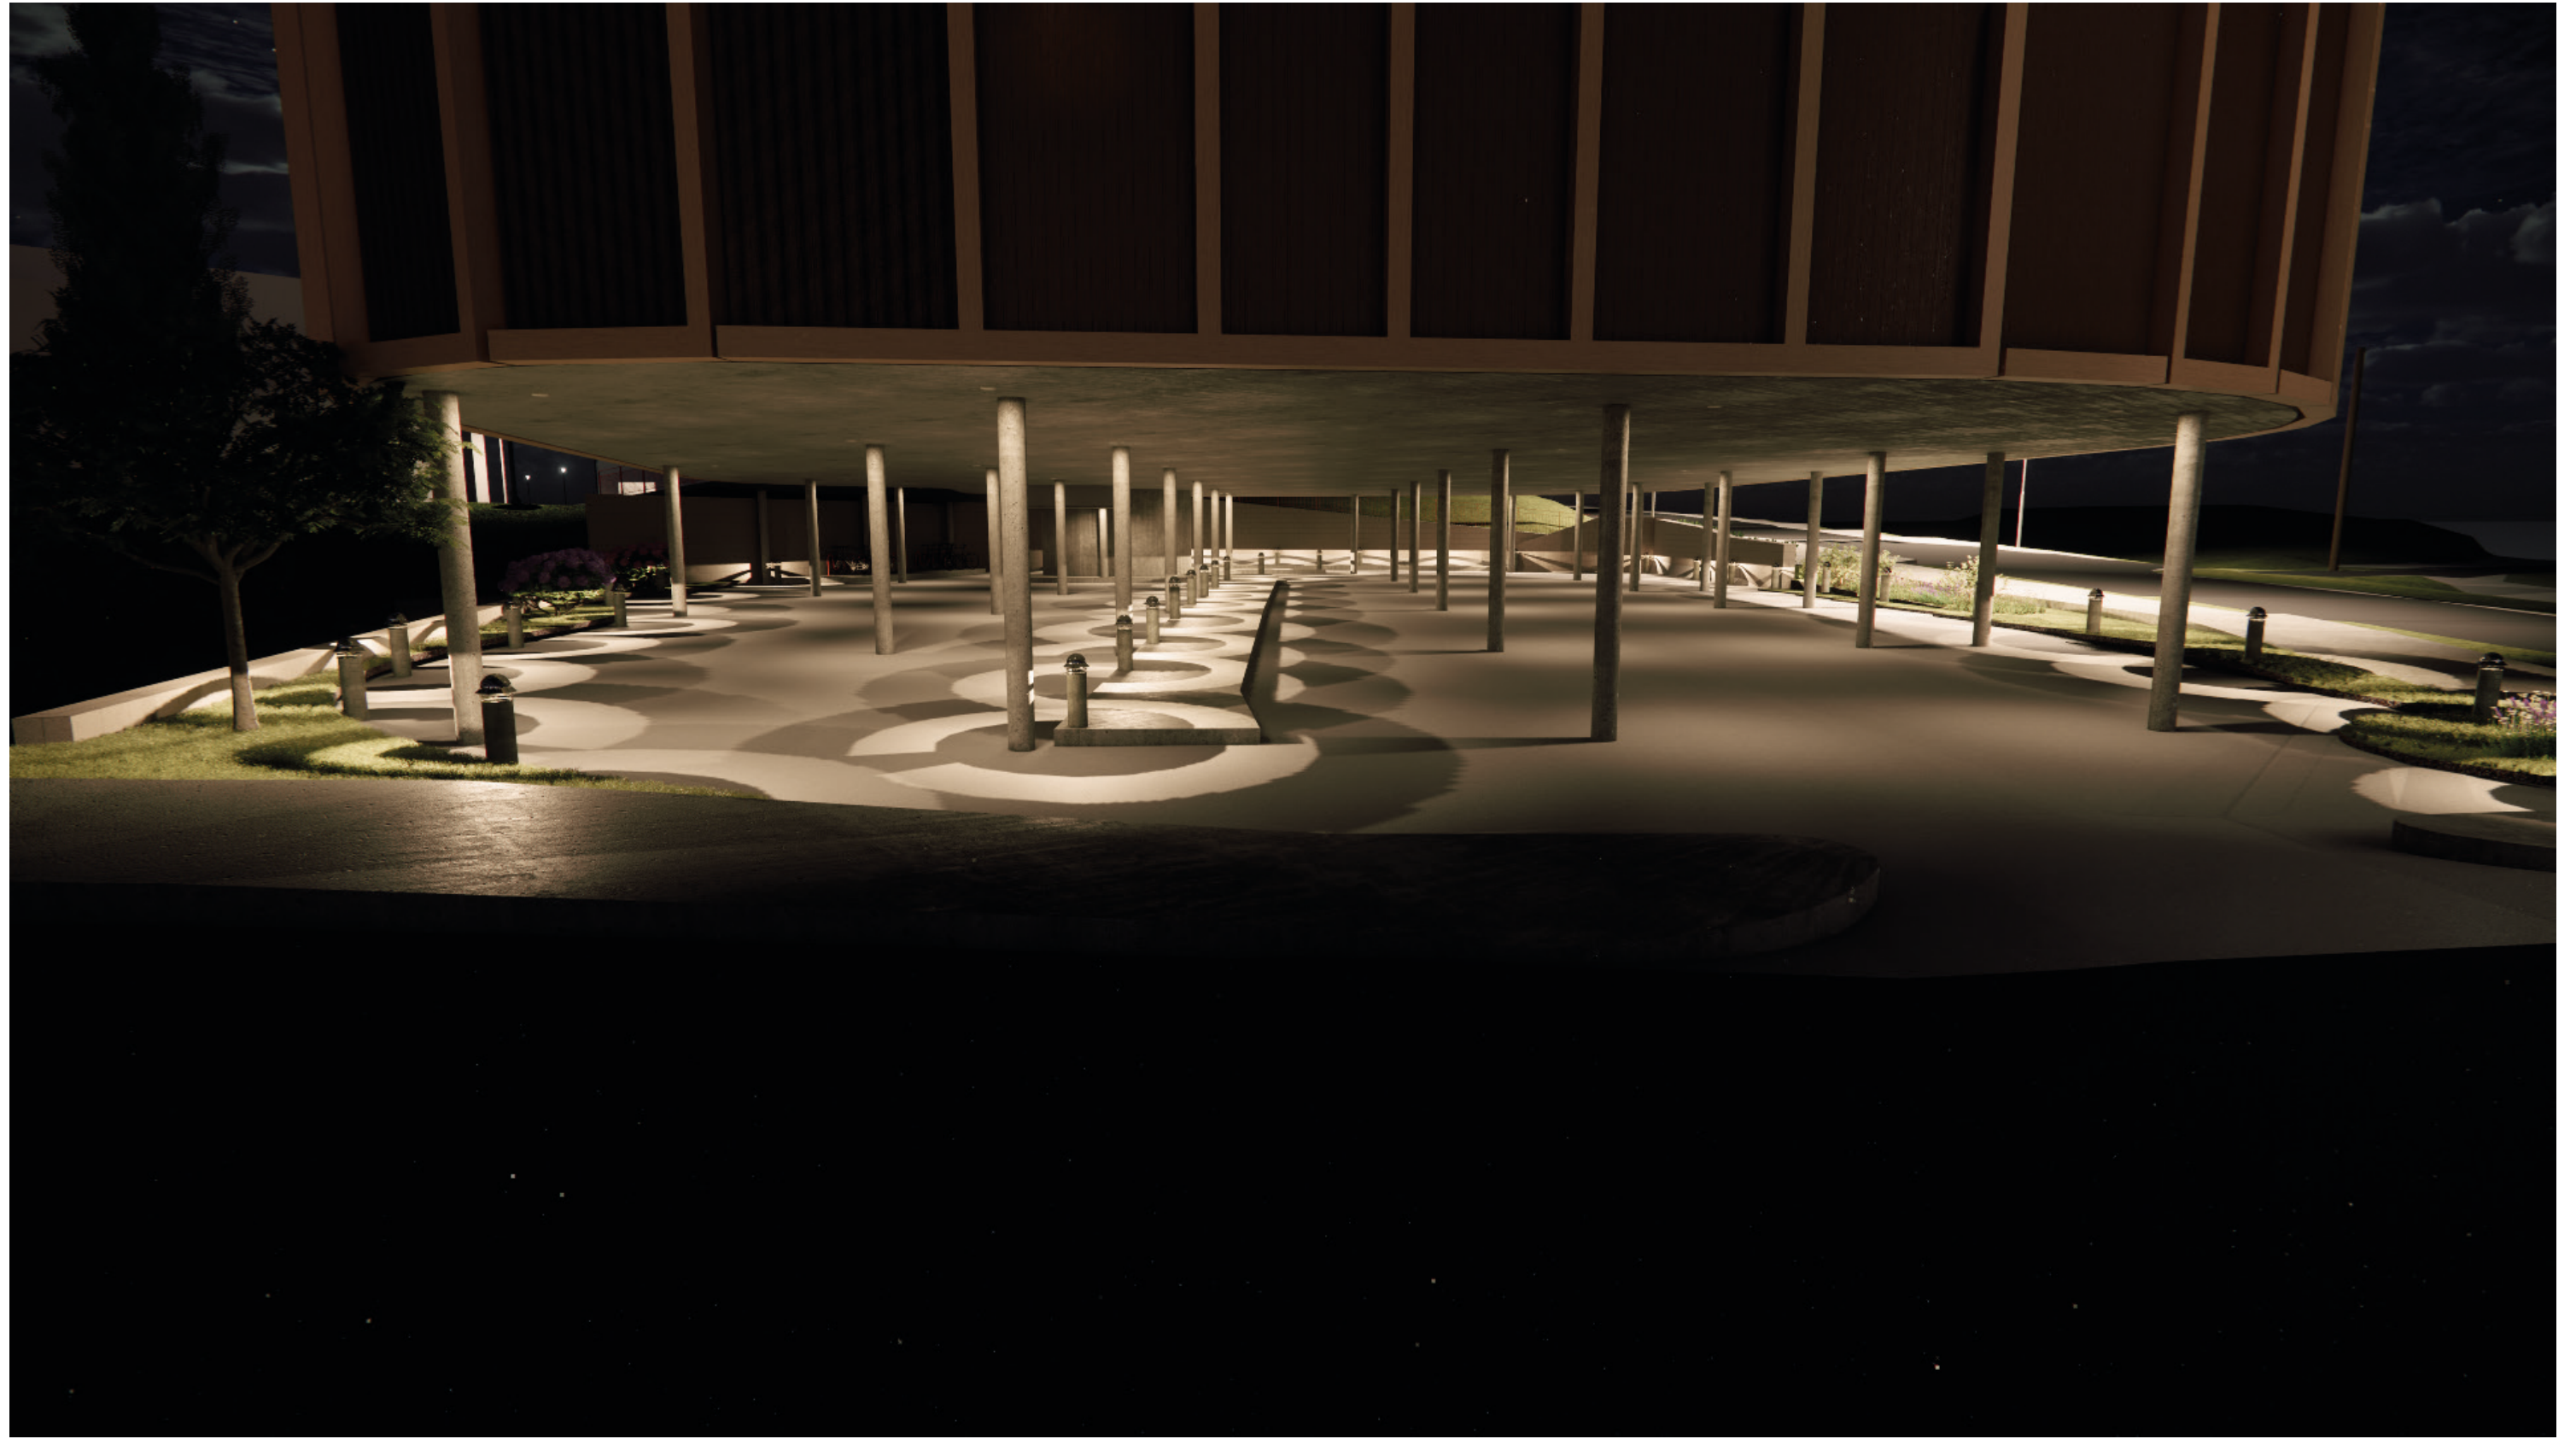

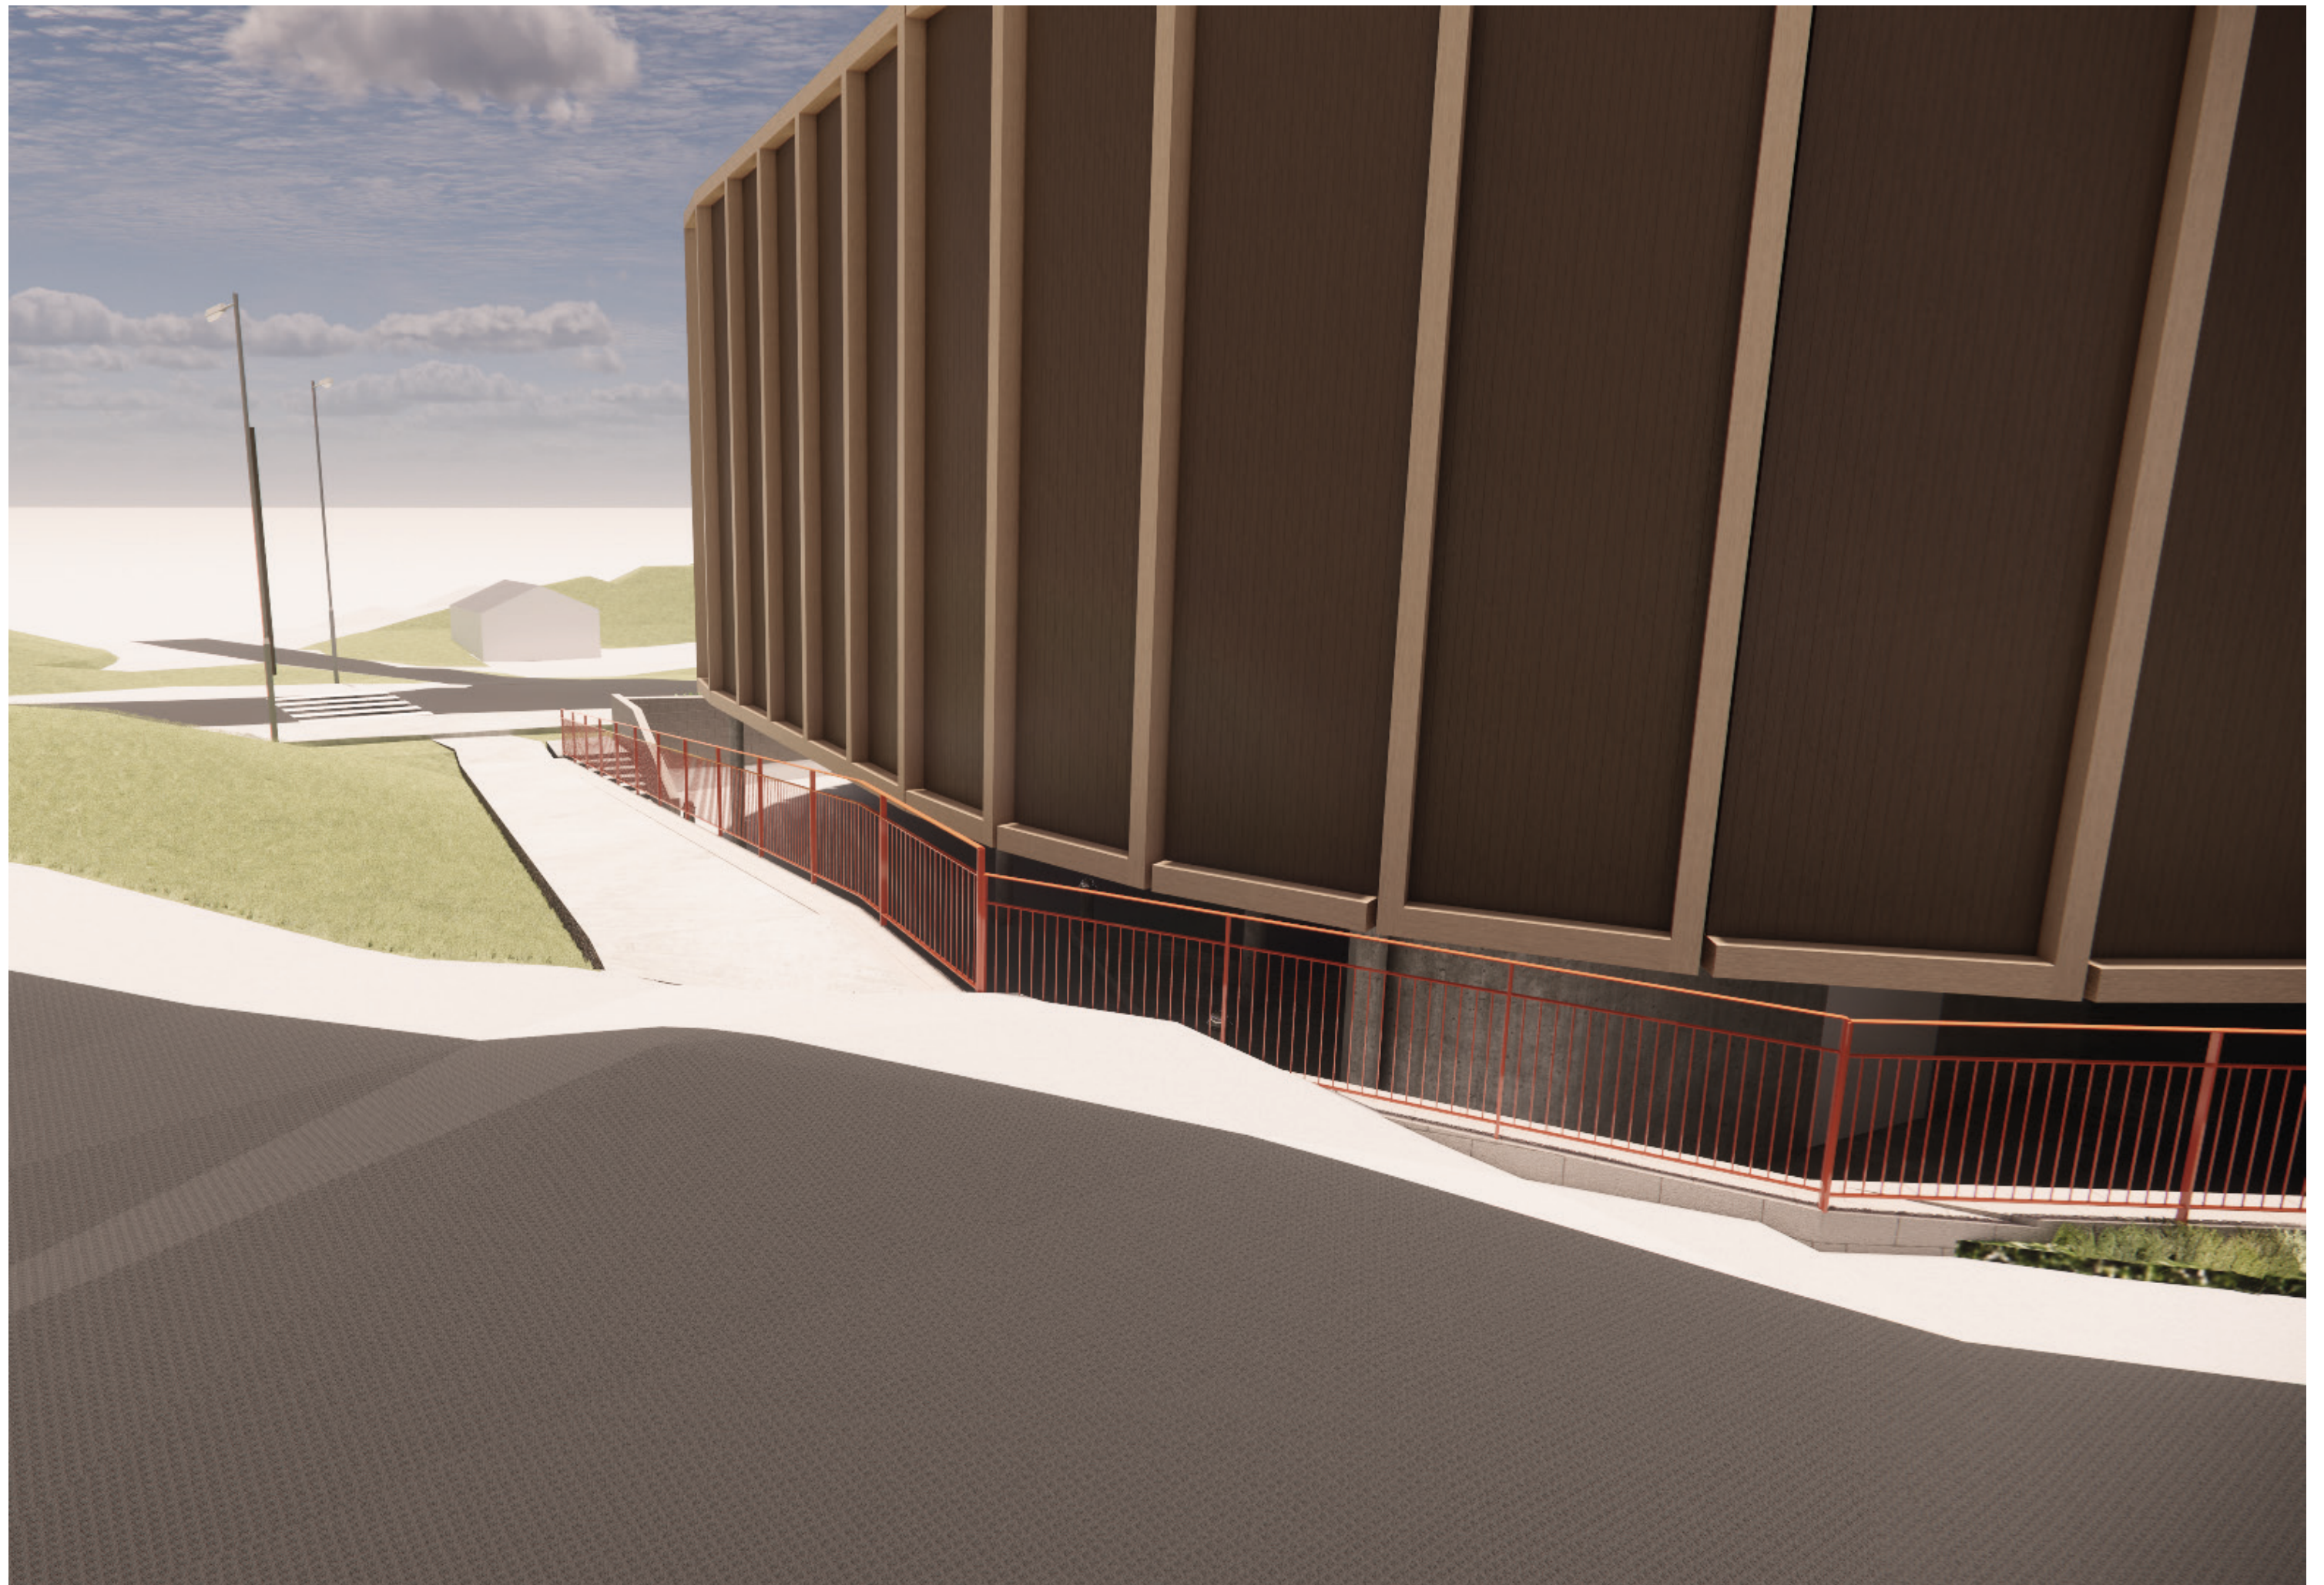


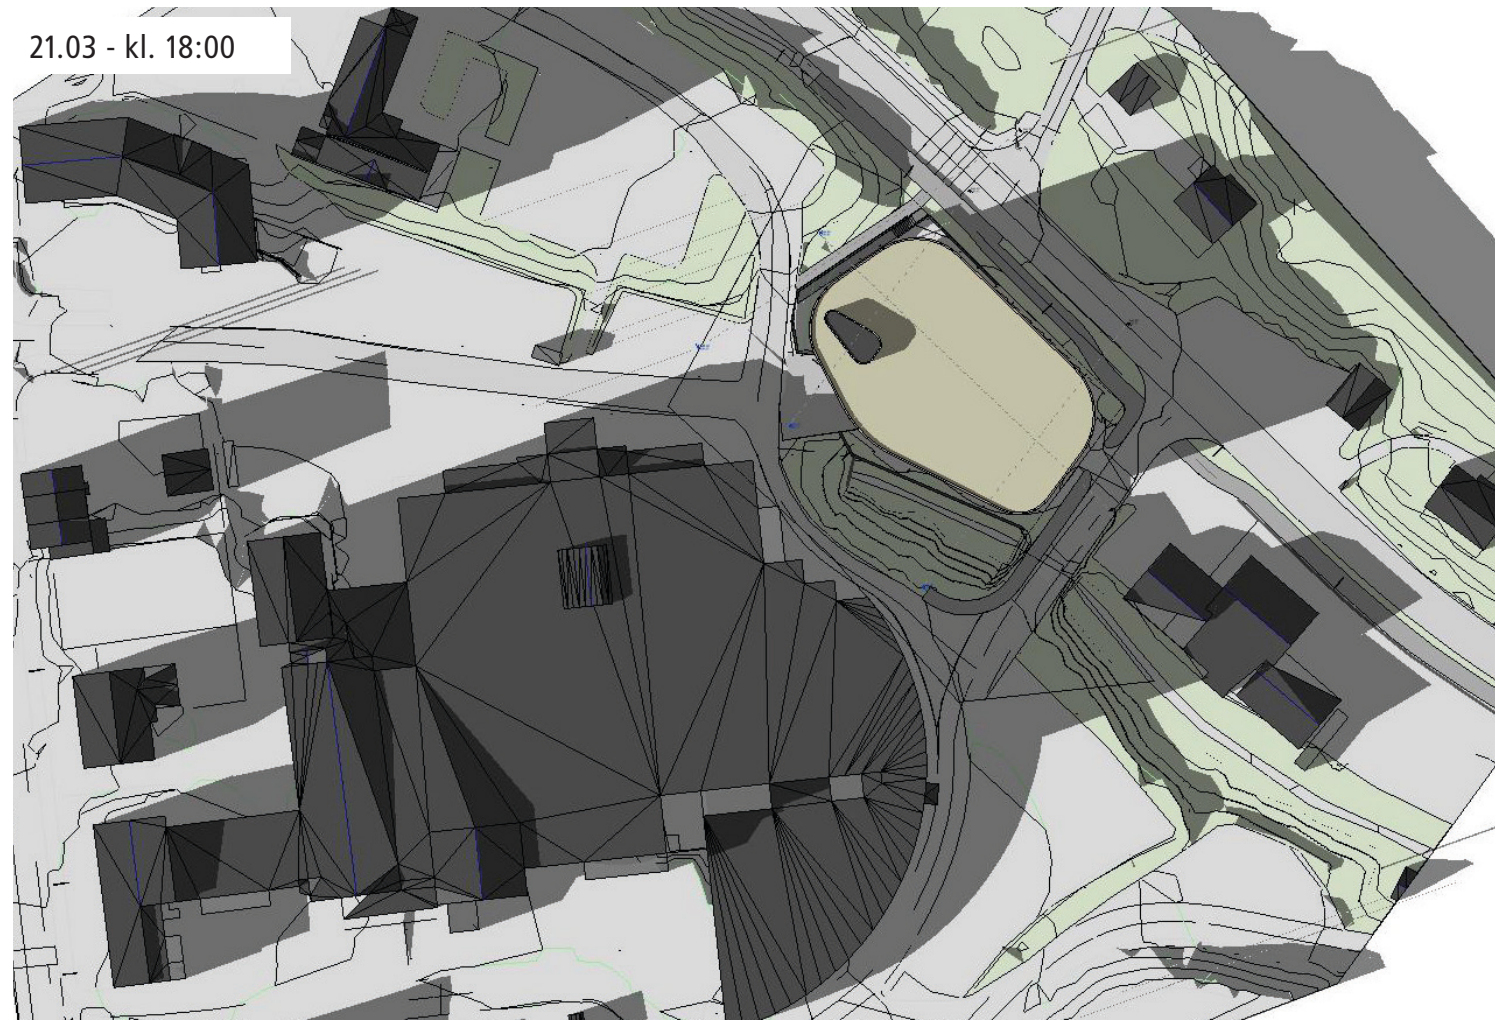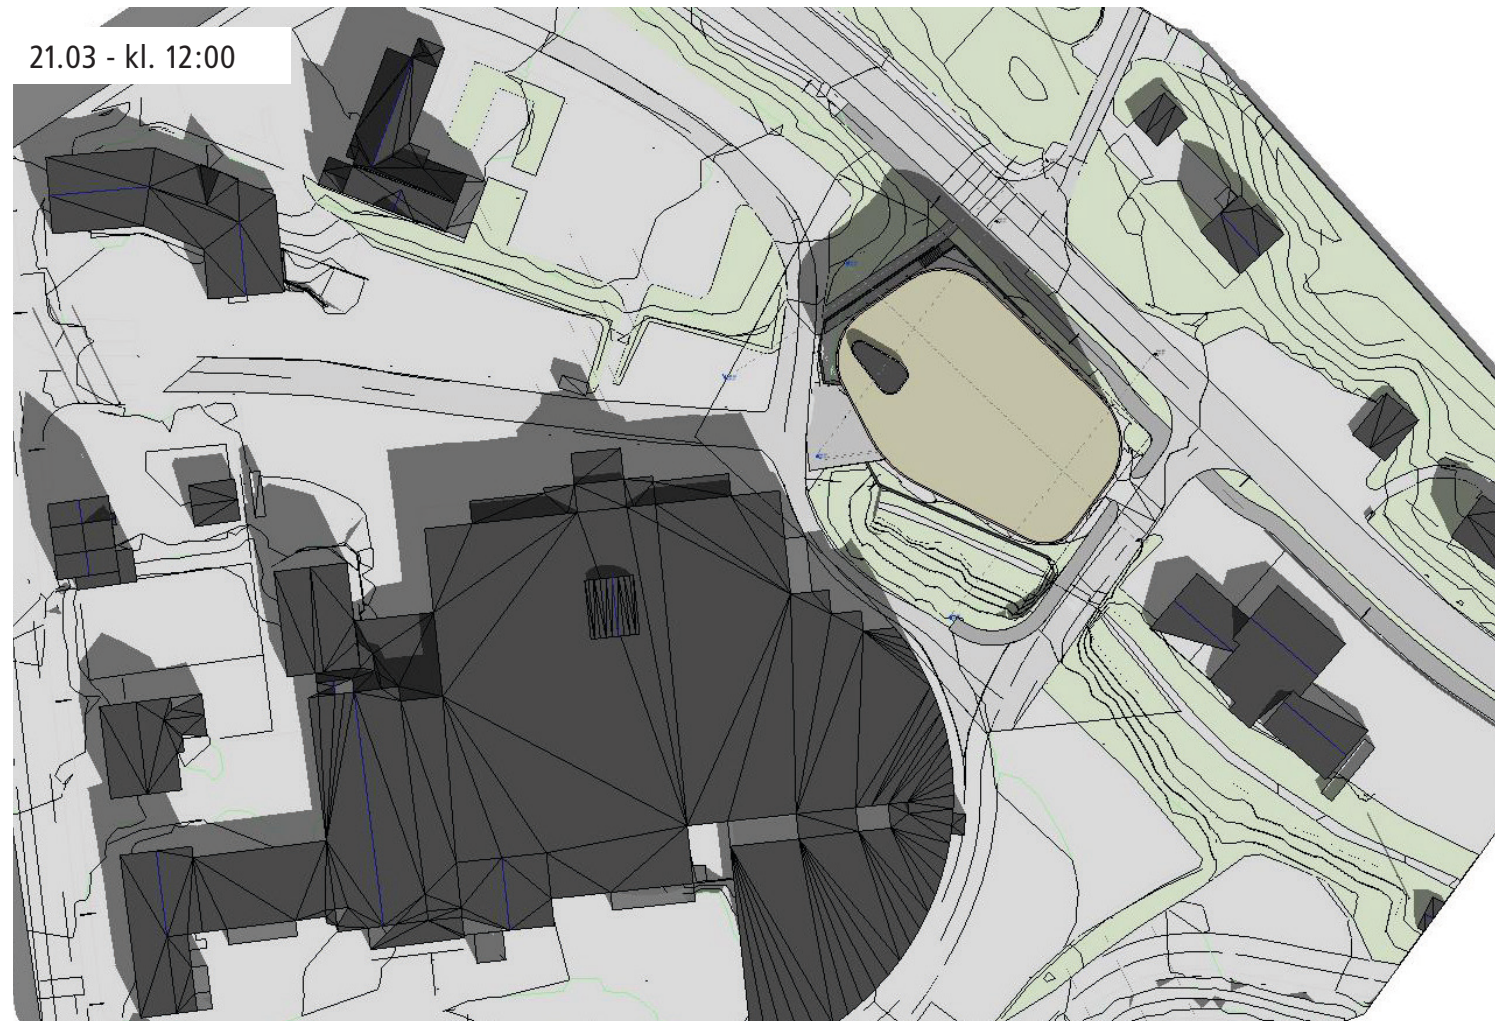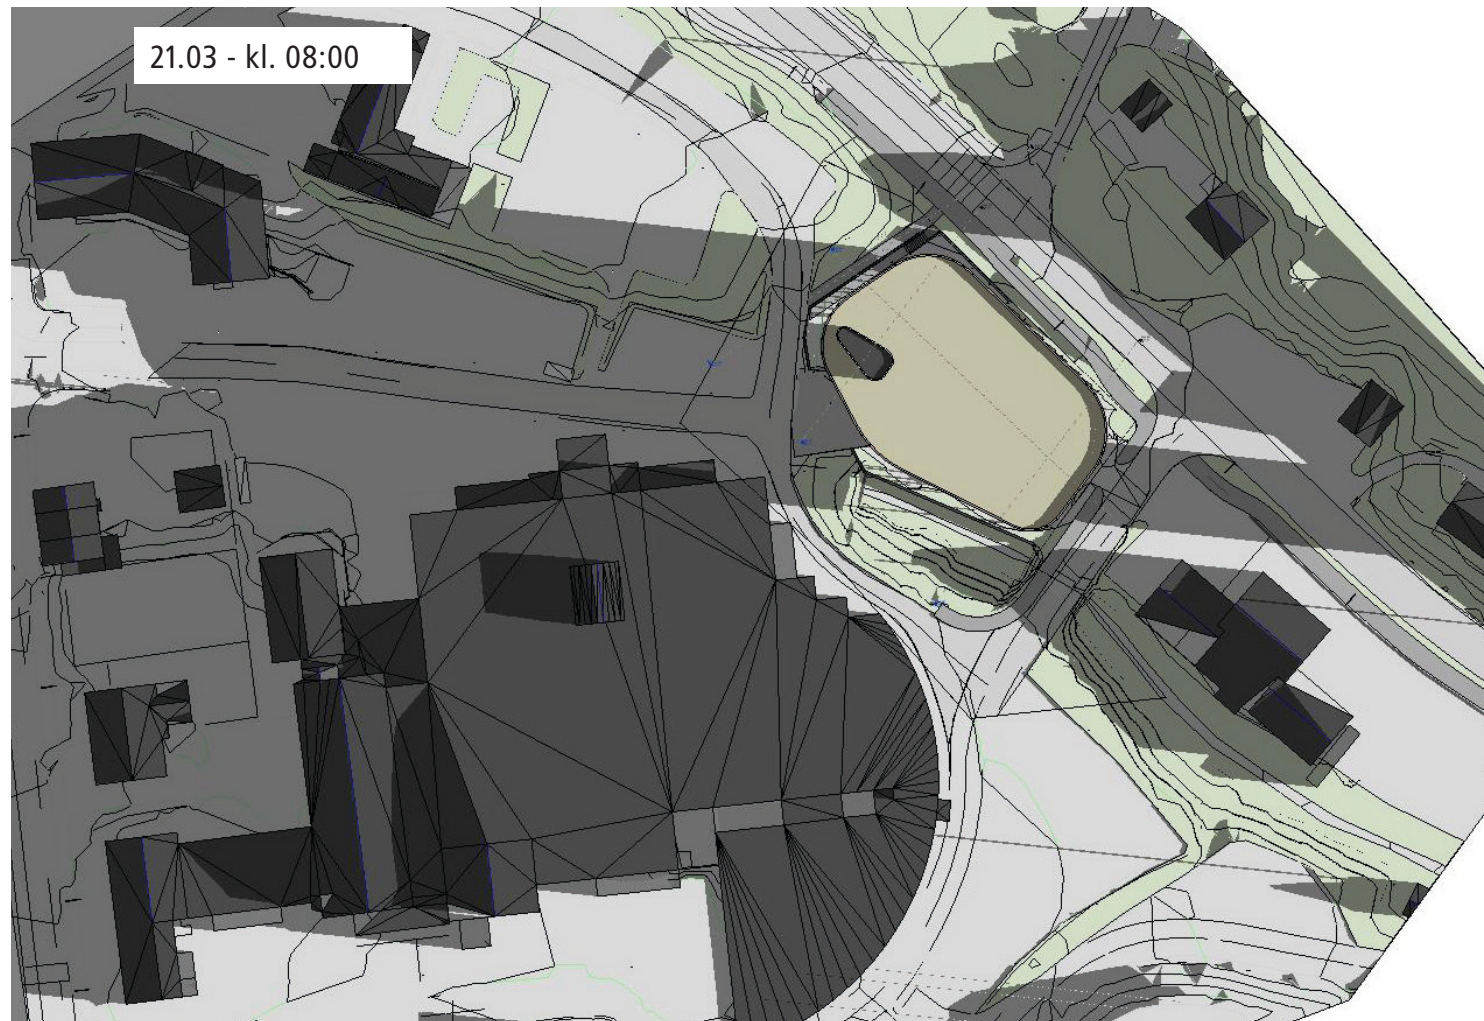


23.06 - kl. 08:00

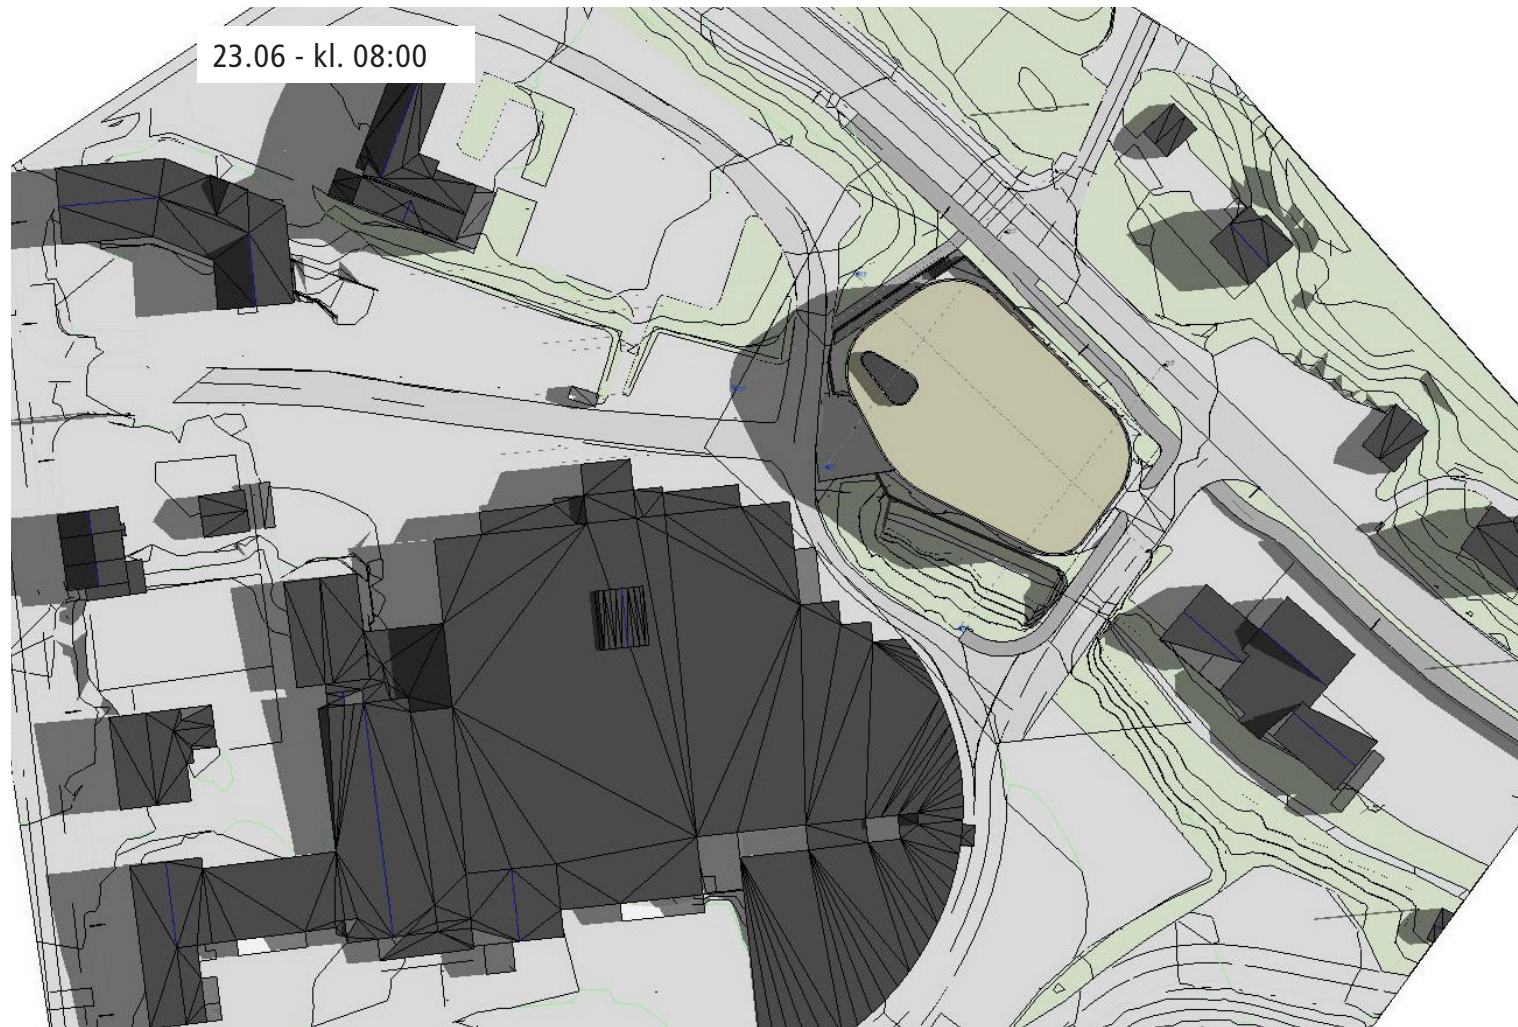

23.06 - kl. 15:00

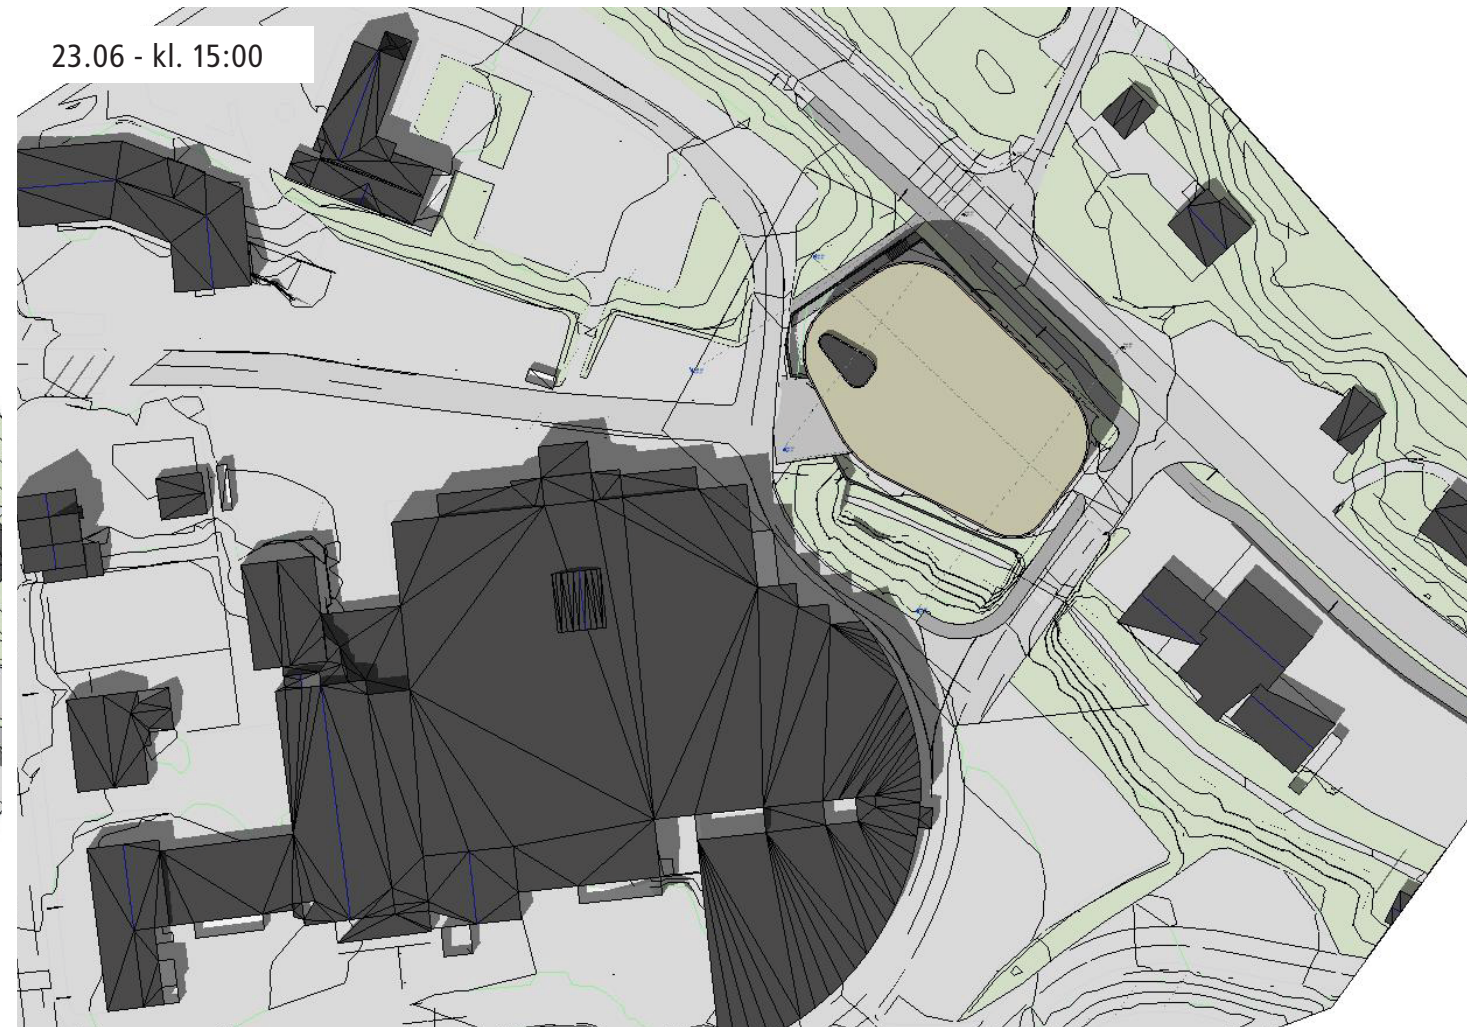

23.06 - kl. 18:00

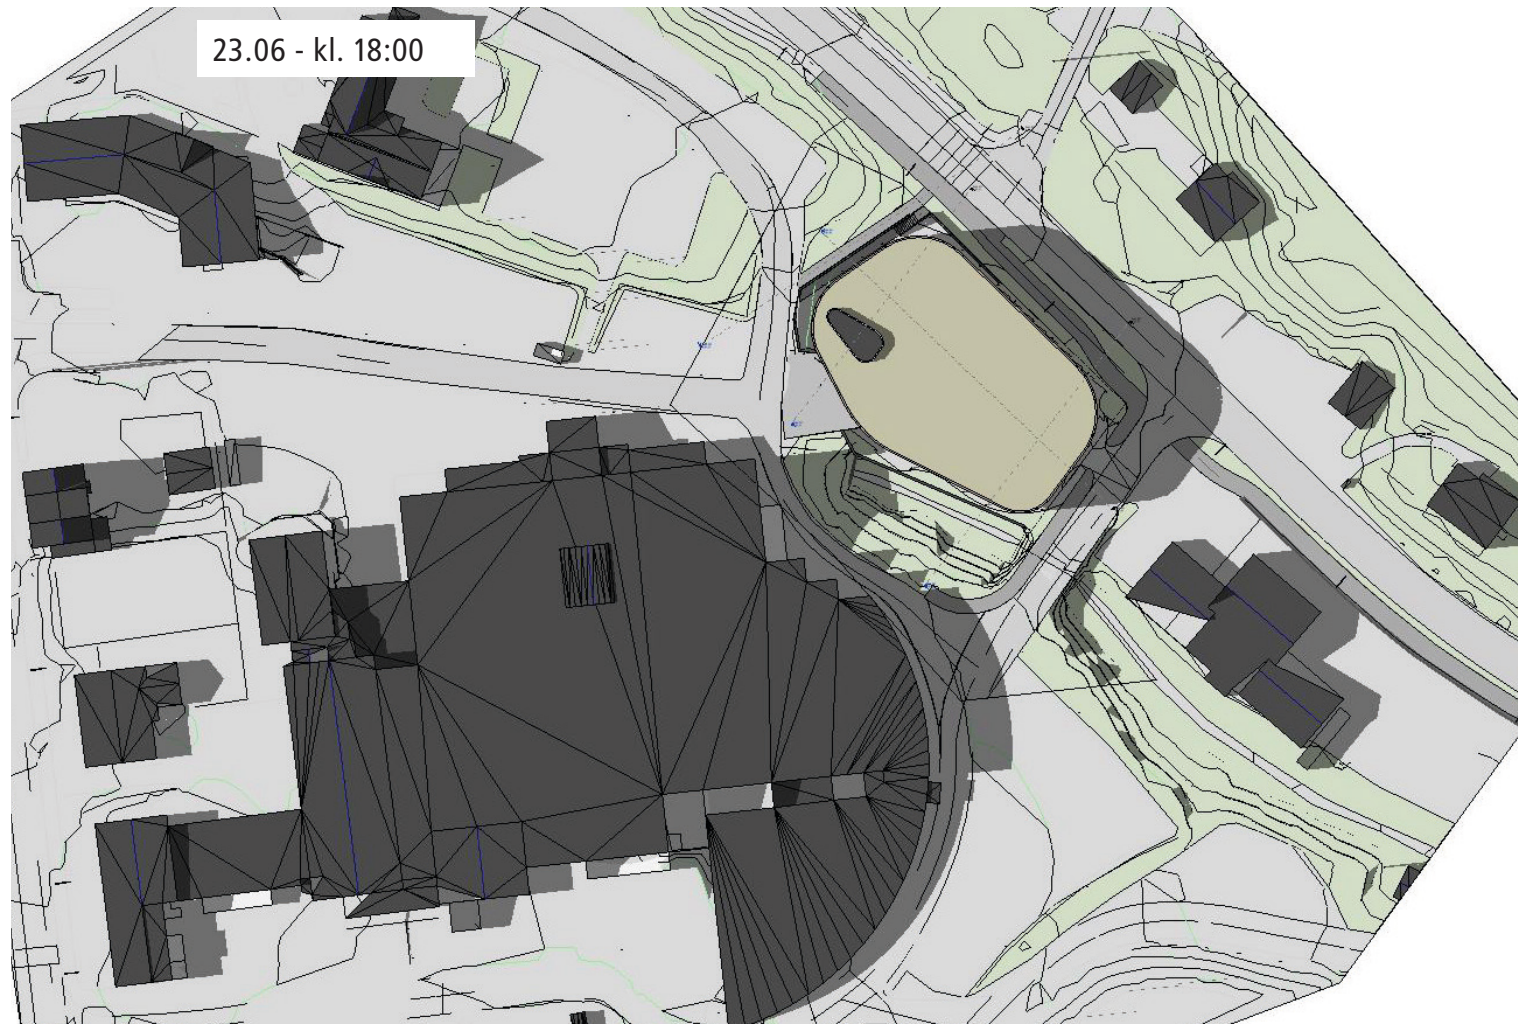

23.06 - kl. 21:00

