


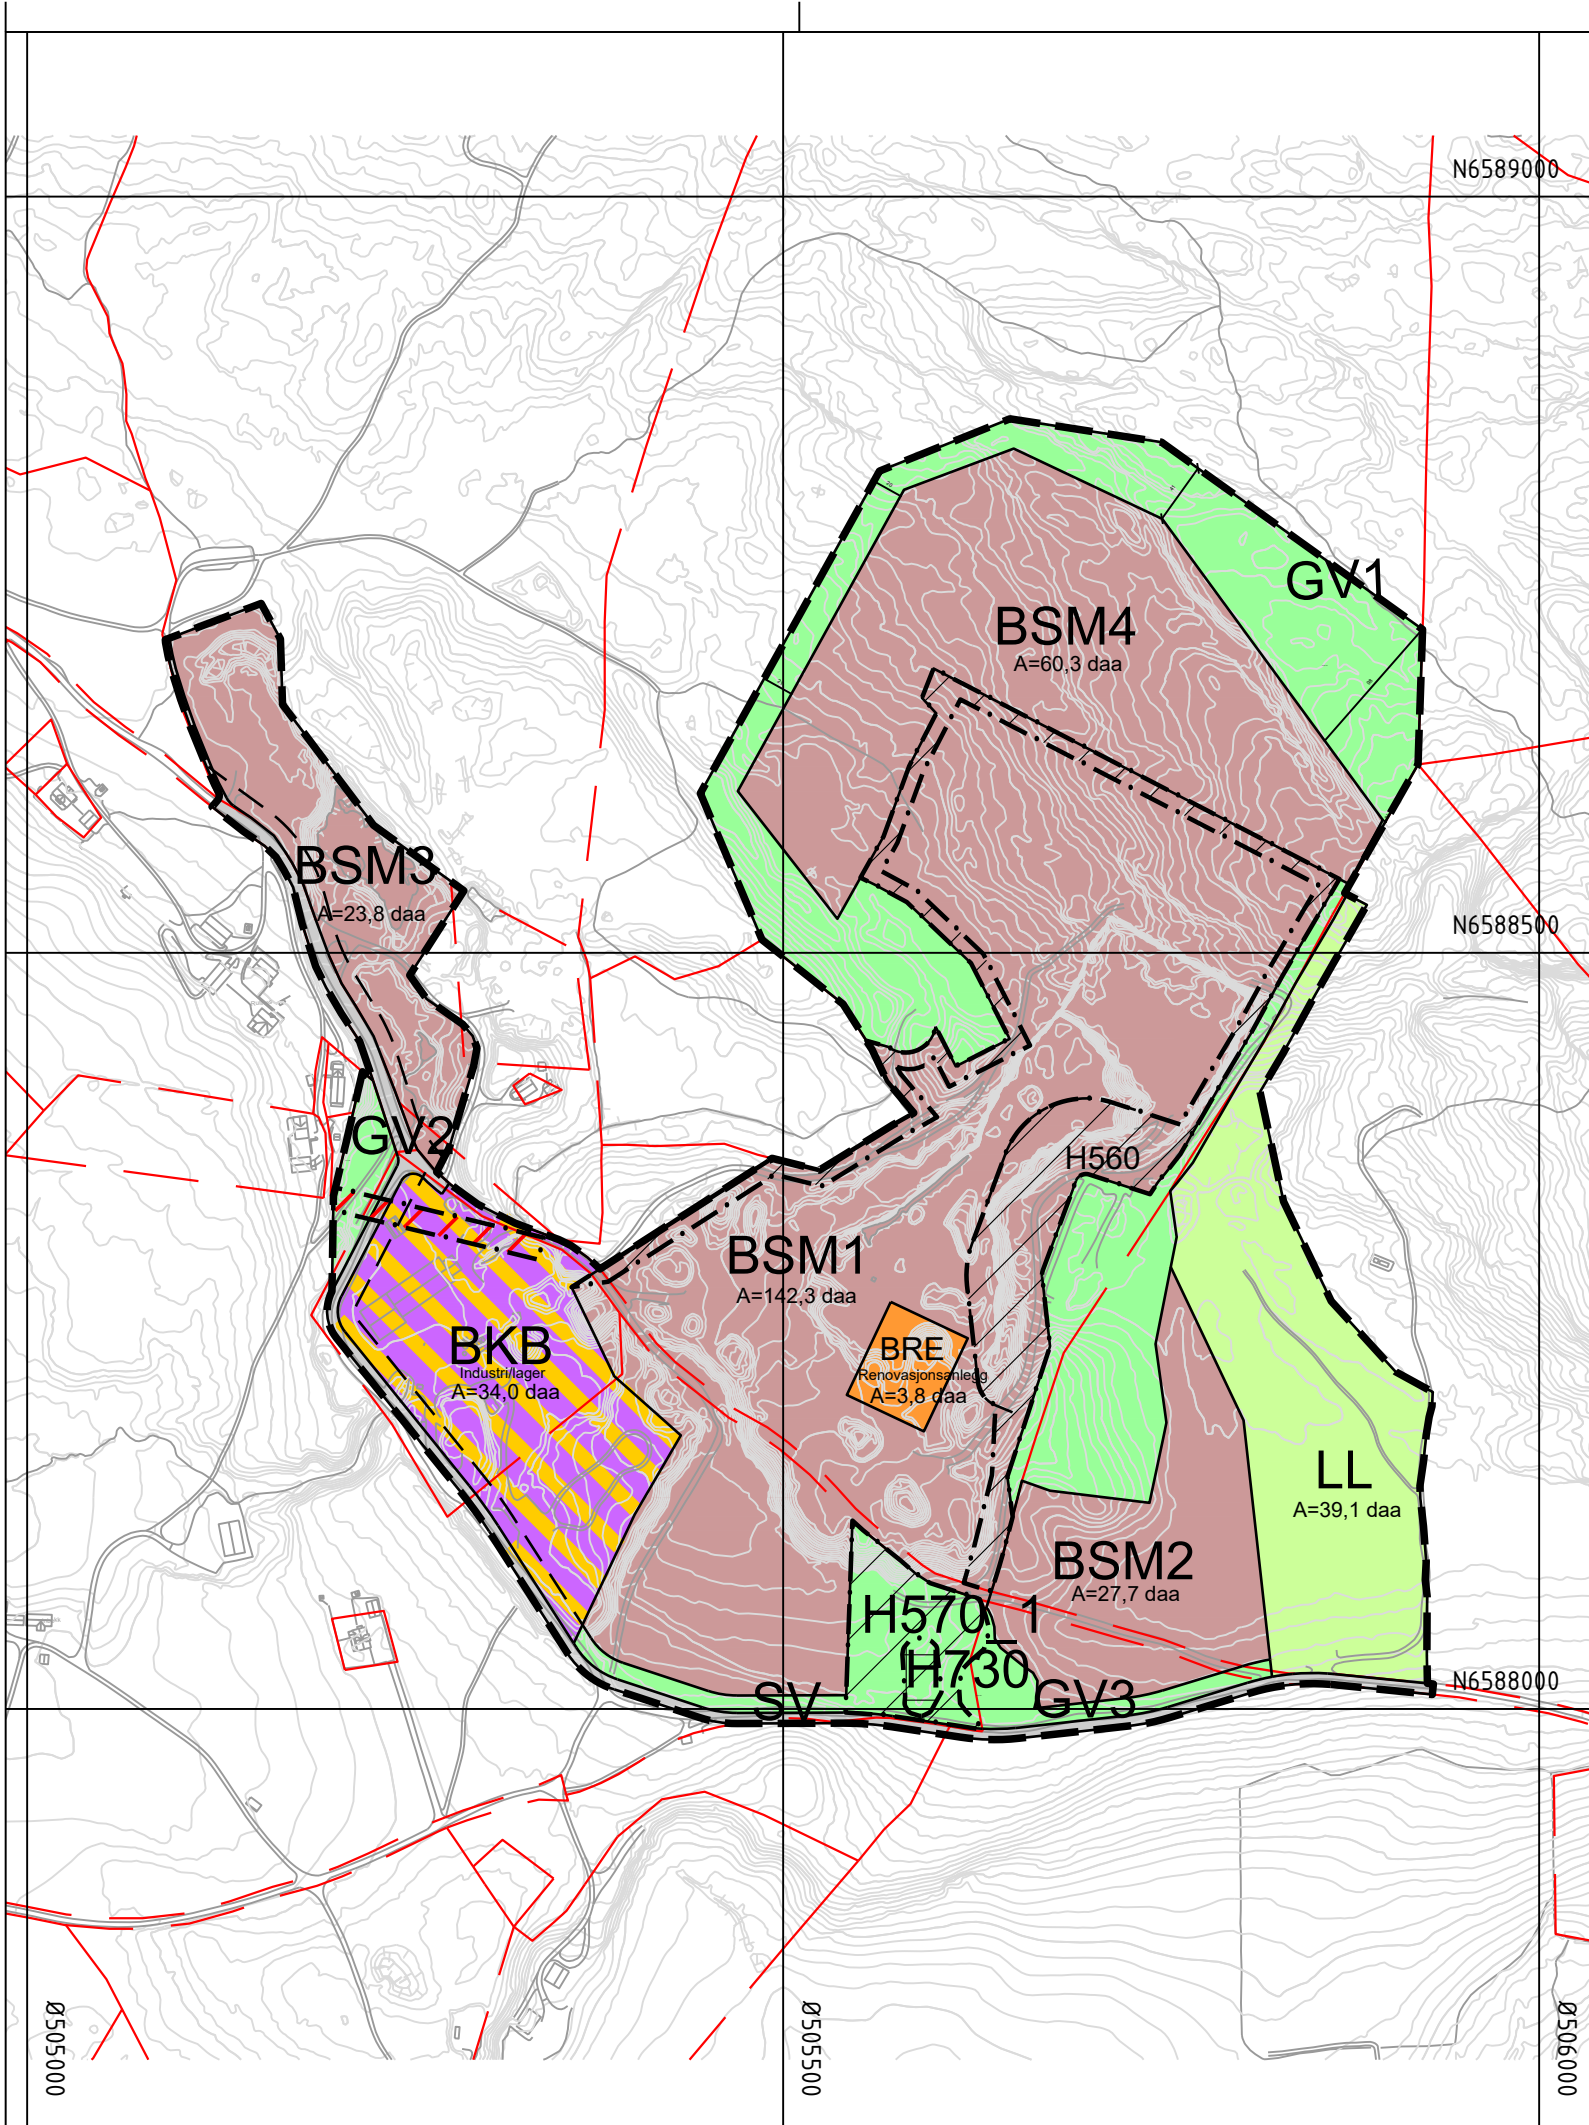

Tegnforklaring

Reguleringsplan PBL 2008

§12-5. Nr. 1 - Bebyggelse og anlegg

- Steinbrudd og masseuttak
- Renovasjonsanlegg
- Industri/lager

§12-5. Nr. 2 - Samferdselsanlegg og teknisk infrastruktur

- Veg

§12-5. Nr. 3 - Grønnstruktur

- Vegetasjonsskjerm

§12-5. Nr. 5 - Landbruks-, natur- og friluftsmål samt reindrift

- Landbruksformål

§12-6 - Hensynssoner


- Høyspenningsanlegg (inkl høyspentkabler)
- Bevaring kulturmiljø

- Båndlegging etter lov om kulturminner
- Linjesymbol
- RpAngittHensynGrense
 - RpBåndleggingGrense
 - RpFareGrense
 - RpFormålGrense
 - RpGrense
 - Byggegrense
 - Måle og avstandslinje

Kartopplysninger

Kilde for basiskart: FKB
Dato for basiskart: 04.02.20
Koordinatsystem: ETRS89 UTM32
Høydegrunnlag: NN2000

Ekvidistanse: 1m
Kartmålestokk: 1:5000
0 125 250m

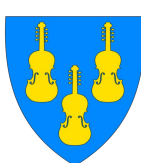

Detaljregulering
Hellestad Sandtak

Midt-Telemark kommune Med tilhørende reguleringsbestemmelser

Arealplan-ID:
3817_202003

Forslagsstiller:
Hellestad Sandtak AS

SAKSBEHANDLING ETTER PLAN- OG BYGNINGSLOVEN

Dato	Revisjon		SAKS-NR	DATO	SIGN
08.12.2021	Revidert til offentlig ettersyn				
31.05.2022	Revidert til sluttbehandling				
Kommunestyret sitt vedtak				20.06.22	
Ny 2. gang behandling					
Offentlig ettersyn fra til					
2. gangs behandling					
Offentlig ettersyn fra 08.12.21 til 20.01.22				20.01.22	
1. gangs behandling				30.11.21	
Kunngjøring av oppstart av planarbeid				19.03.20	
Oppstartsmøte...				05.02.20	
PLANEN ER UTARBEIDET AV:			TEGNNR.	DATO	SIGN.
				27.09.21	
Det bekreftes at planen er i samsvar med kommunestyrets vedtak av					



Dato Plansjef