


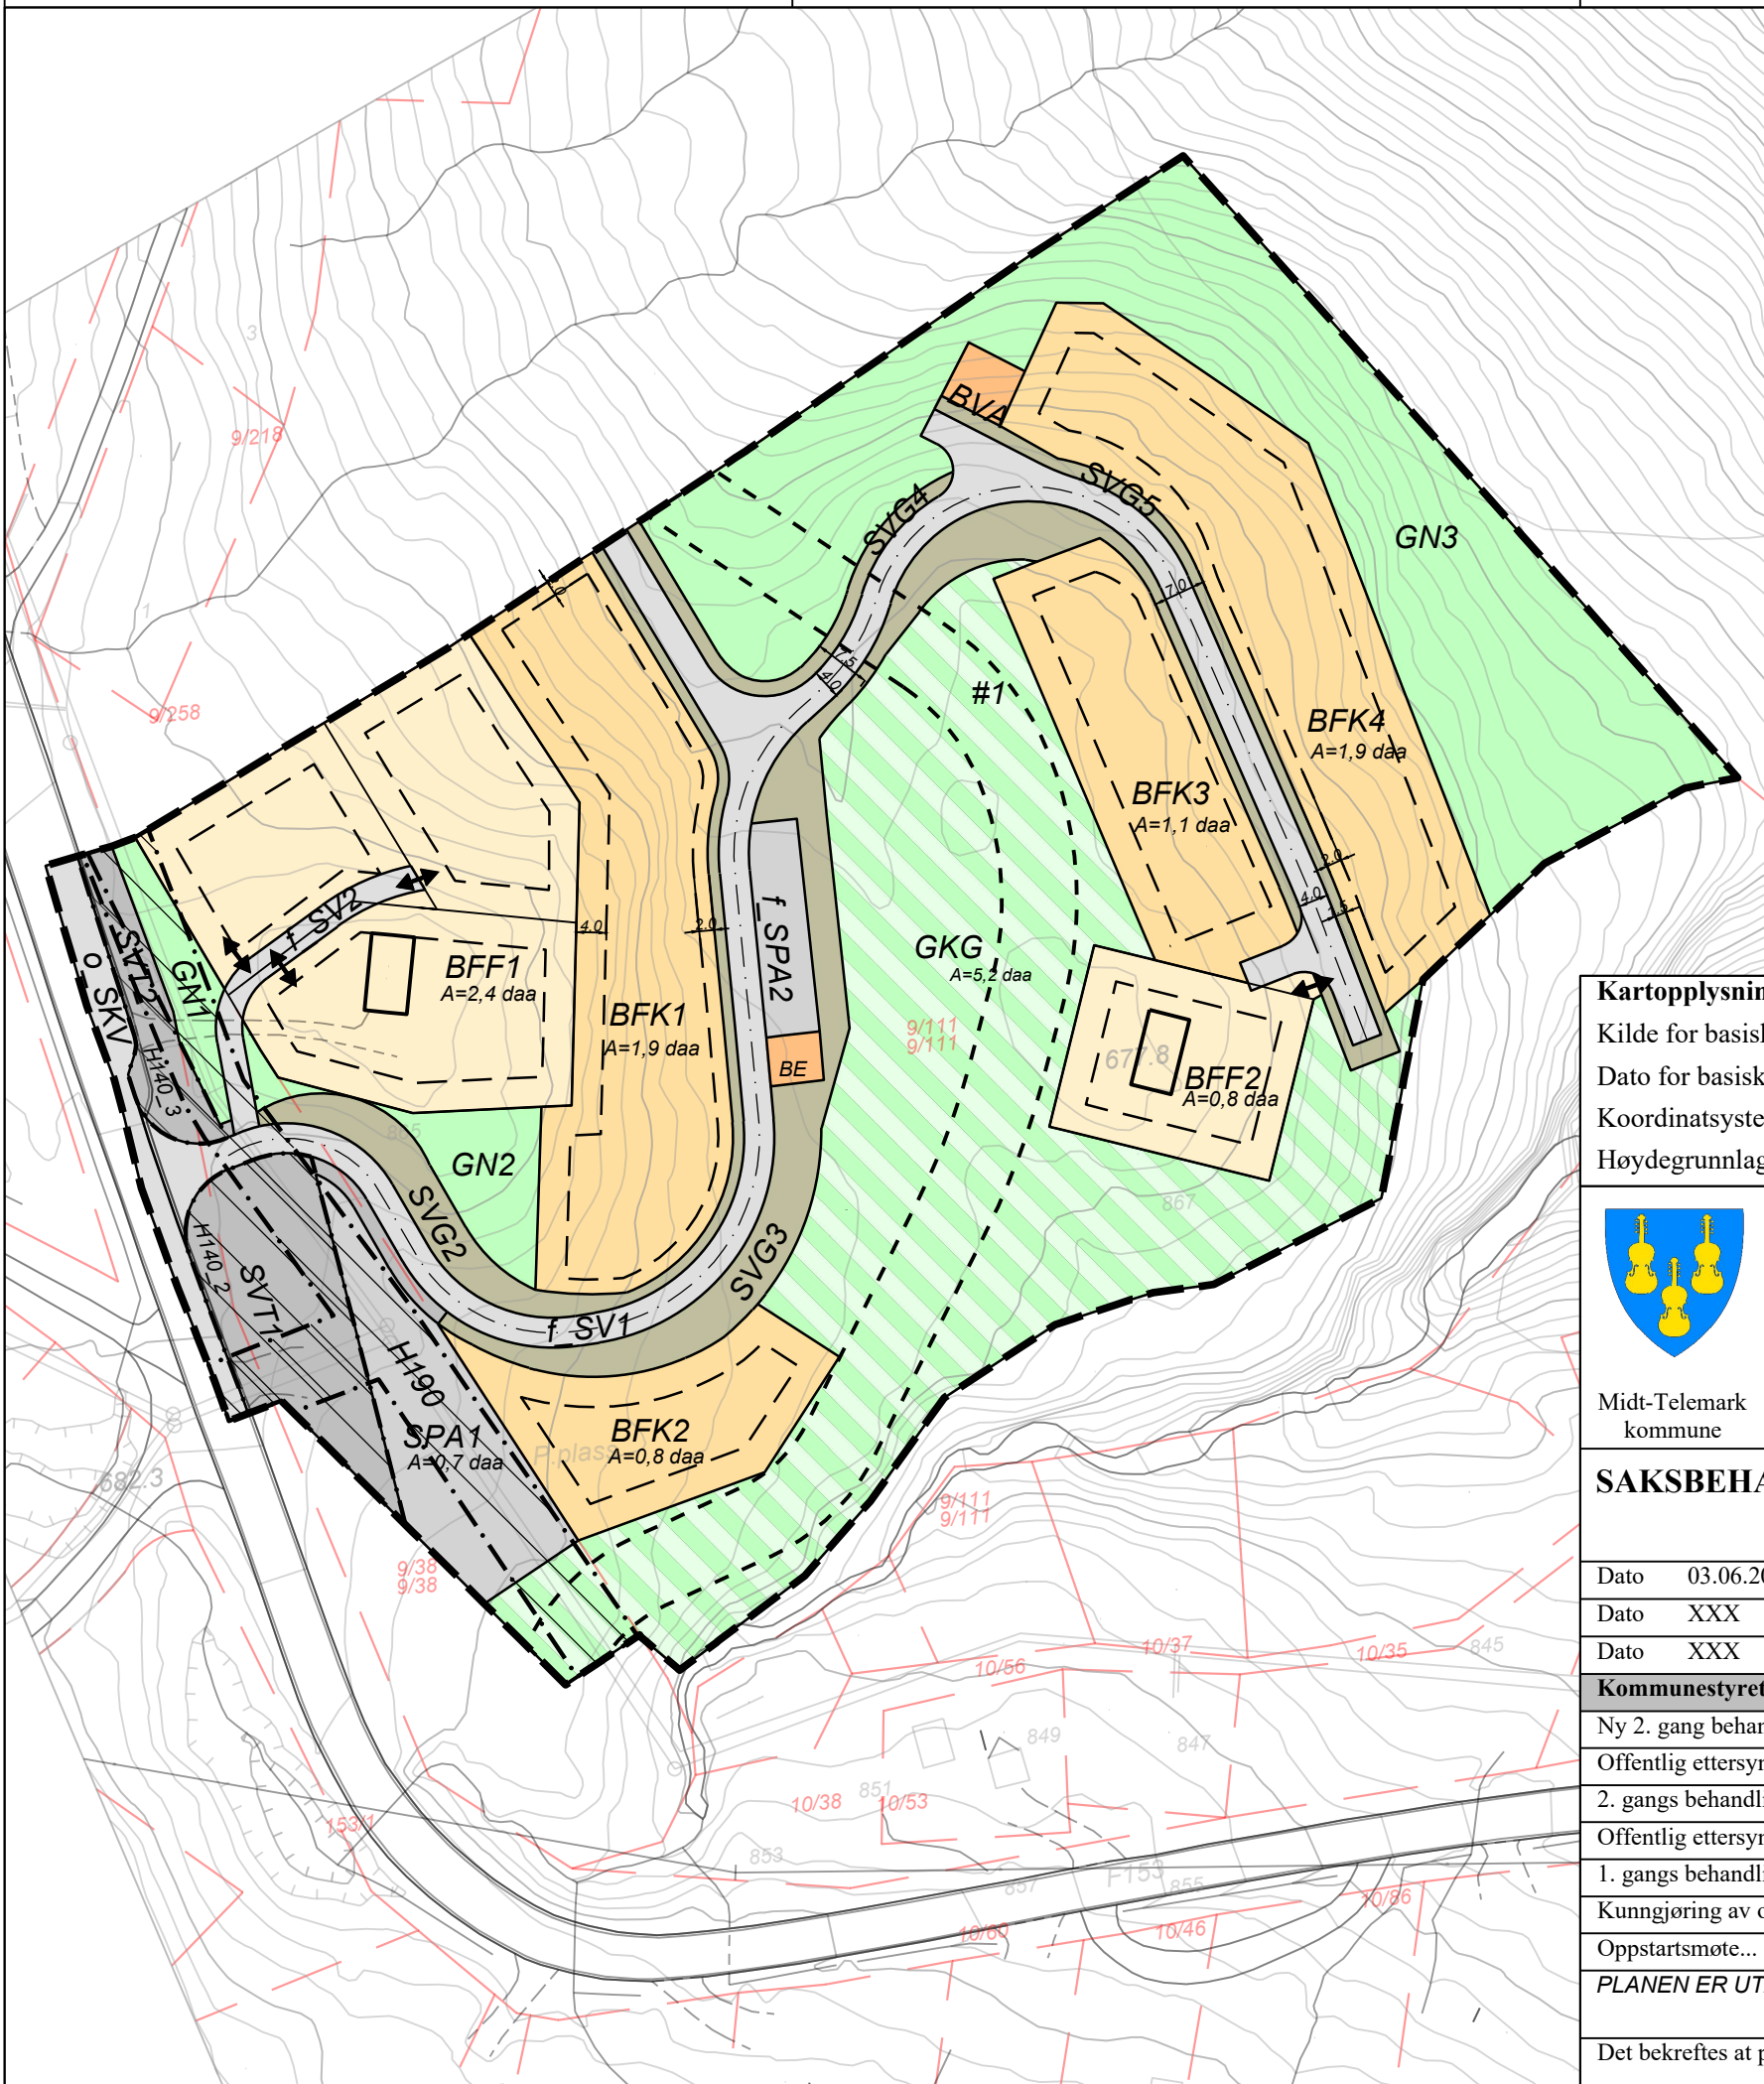

Tegnforklaring

Reguleringsplan PBL 2008

§12-5. Nr. 1 - Bebyggelse og anlegg

BFF Fritidsbebyggelse-frittliggende

BFK Fritidsbebyggelse-konsentrert

BE Energianlegg

BVA Vann- og avløpsanlegg

§12-5. Nr. 2 - Samferdselsanlegg og teknisk infrastruktur

SV Veg

SKV Kjøreveg

SVT Annen veggrunn - tekniske anlegg

SVG Annen veggrunn - grøntareal

SPA Parkering

§12-5. Nr. 3 - Grønnstruktur

GN Naturområde

GKG Kombinerte grønnstrukturformål: naturområde og infiltrasjon/fordrøyning/avledning

§12-6 - Hensynssoner

H140 Frisikt

H190 Andre sikringssoner

§12-7 - Bestemmelseområder

Vilkår for bruk av arealer, bygninger og anlegg

Linjesymbol

Plangrense

Formålgrense

Regulert tomtegrense

Bestemmelsegrense

Byggegrense

Bebyggelse som inngår i planen

Regulert senterlinje

Grense for sikringszone

Måle og avstandslinje

Punktsymboler

Avkjørsel - både inn og utkjøring

Kartopplysninger

Kilde for basiskart:

Dato for basiskart: 28.09.2017


Koordinatsystem: ETRS89.UTM-32N

Høydegrunnlag:

Ekvidistanse: 1m

Kartmålestokk: 1:1000

0 25.0 50m

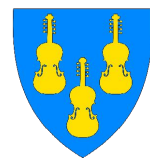

Detaljregulering

Lifjell H9

Midt-Telemark kommune

Med tilhørende reguleringsbestemmelser

Arealplan-ID:

3817_04_56_2017

Forslagsstiller:

Rørvik Eiendomsutvikling AS

SAKSBEHANDLING ETTER PLAN- OG BYGNINGSLOVEN

SAKS-NR DATO SIGN

Dato 03.06.2021 Revisjon etter offentlig ettersyn

Dato XXX Revisjon XXX

Dato XXX Revisjon XXX

Kommunestyret sitt vedtak

76/21 21.06.2021

Ny 2. gang behandling

Offentlig ettersyn fra til

2. gangs behandling

84/21 15.06.21 KH

Offentlig ettersyn fra 04.03.21 til 21.04.21

1. gangs behandling

15/21 16.02.21 EB

Kunngjøring av oppstart av planarbeid

03.05.18

Oppstartsmøte...

29.09.17

PLANEN ER UTARBEIDET AV:

sør arkitekter
Søndergaard Rickfelt AS

TEGNNR. DATO SIGN.
02.02.2021 RD

Det bekreftes at planen er i samsvar med kommunestyrets vedtak av

Dato Plansjef