

N6587000

Teiknforklaring

Reguleringsplan PBL 2008

§12-5. Nr. 2 – Samferdselsanlegg og teknisk infrastruktur

- SKV Køyreveg
- SVT Annan veggrunn – teknisk anlegg

§12-5. Nr. 5 – Landbruks-, natur- og friluftsmål og reindrift

- LL Landbruksformål
- LAN LNFR formål kombinert med næring

§12-6 - Omsynssoner


- H140 Frisikt
- H210 Raud sone etter rundskriv T-1442
- H220 Gul sone etter rundskriv T-1442
- H410 Krav som gjeld infrastruktur
- H570 Bevaring kulturmiljø

Linjesymbol

- Plangrense
- Formålgrense
- Byggegrense
- Planlagt bebyggelse
- Bebyggelse som forutsettes fjernet
- Regulert senterlinje
- Frisiktlinje
- Grense for sikringszone
- Grense for støysone
- Grense for infrastruktursone
- Grense for angitt hensynssone

Punktsymboler


- Avkjørsel - både inn og utkjøring

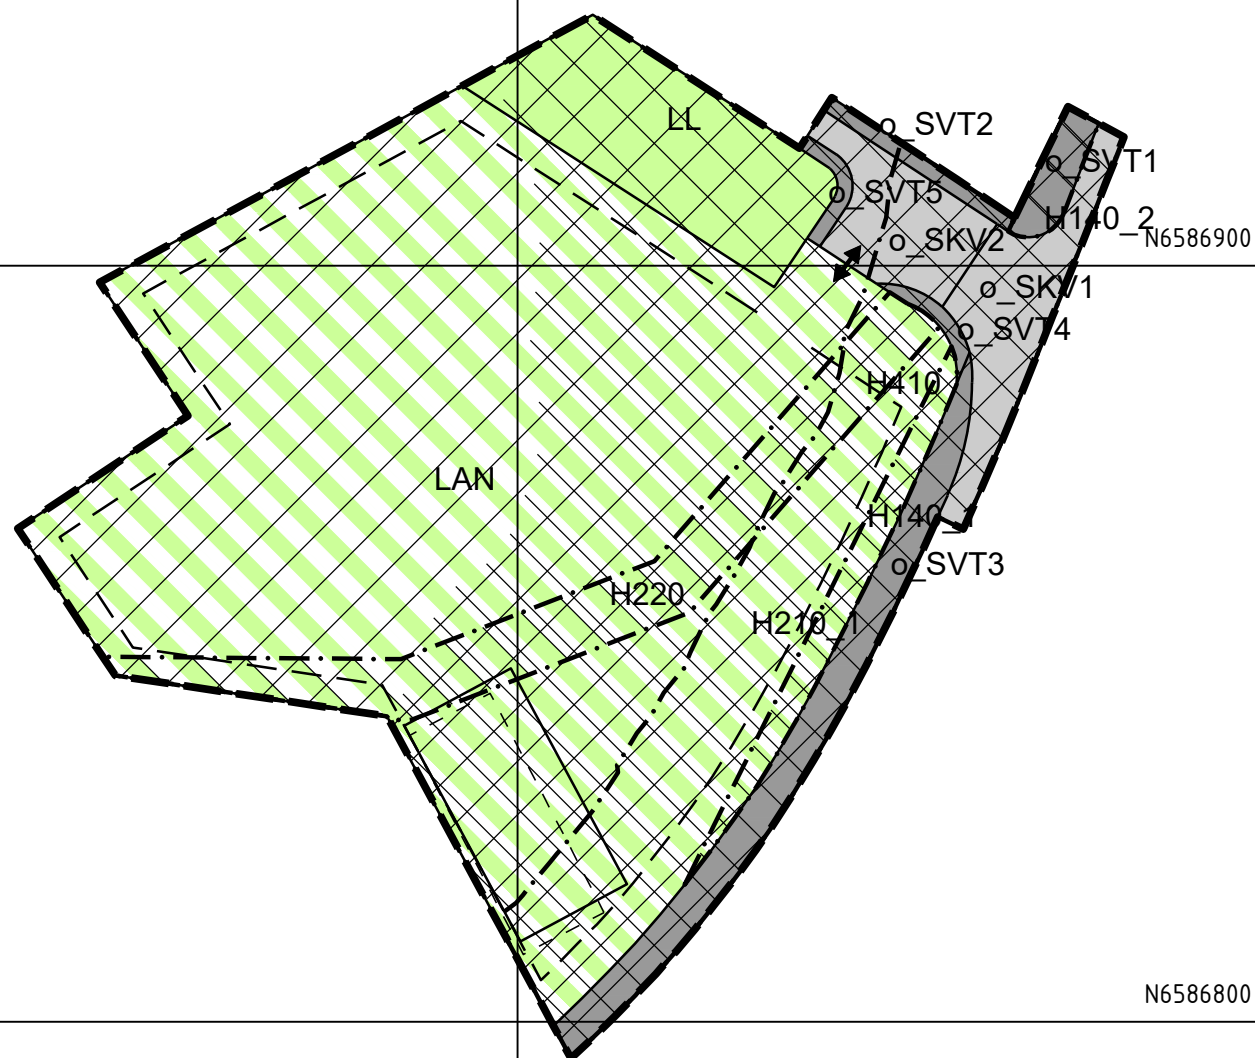

Kartopplysninger

Kilde for basiskart:
 Dato for basiskart:
 Koordinatsystem: ETRS89.UTM-32N
 Høydegrunnlag: NN2000

Ekvidistanse: 1m
 Kartmålestokk: 1:1000

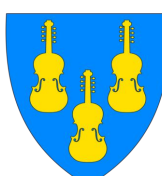

Midt-Telemark kommune

Detaljregulering Epleblomsten AS

Med tilhørende føresegner

Arealplan-ID:
3817_202114

Forslagstillar:
Epleblomsten AS

SAKSHANDSAMING ETTER PLAN- OG BYGNINGSLOVA

Dato	Revisjon	SAKS-NR	DATO	SIGN
XXX	XXX			
XXX	XXX			
30.03.2022	A			
Kommunestyret sitt vedtak		16/22	14.03.22	
Ny 2. gongs handsaming		11/22	18.01.22	
Offentleg ettersyn fråtil				
2. gongs handsaming				
Offentleg ettersyn frå 15.06.21 til 13.08.21				
1. gongs handsaming		73/21	25.05.21	
Kunngjering av oppstart av planarbeid			04.02.21	
Oppstartsmøte...			27.01.14	
PLANEN ER UTARBEIDD AV: sør arkitekter		TEGNNR.	DATO	SIGN.
			14.04.21	

Det stadfestas at planen er i samsvar med kommunestyret sitt vedtak

BekreftDato PLANSJEFNAVN
 Dato Plansjef

0515900

0516000

0516100