


PROFIL NR.	0,02	25	50	75	100	125	150	175	200	225	250	275	300	325	350	375
HOR. KURV.	R=∞	R=-50	R=∞	R=100	R=∞	R=45	R=∞	R=40	R=∞	R=-15	R=∞	R=-45	R=∞	R=-20	R=∞	R=∞
BREDDU TV.																
TVERRFALL																
H. kj. b. k.																
V. kj. b. k.																
PROFIL H.	748,36	748,29	748,10	748,00	747,80	747,60	747,40	747,20	747,00	746,80	746,60	746,40	746,20	746,00	745,80	745,60
TERRANG H.	748,29	748,10	747,84	747,58	747,32	747,06	746,80	746,54	746,28	746,02	745,76	745,50	745,24	744,98	744,72	744,46
OVERBYGN.T.																

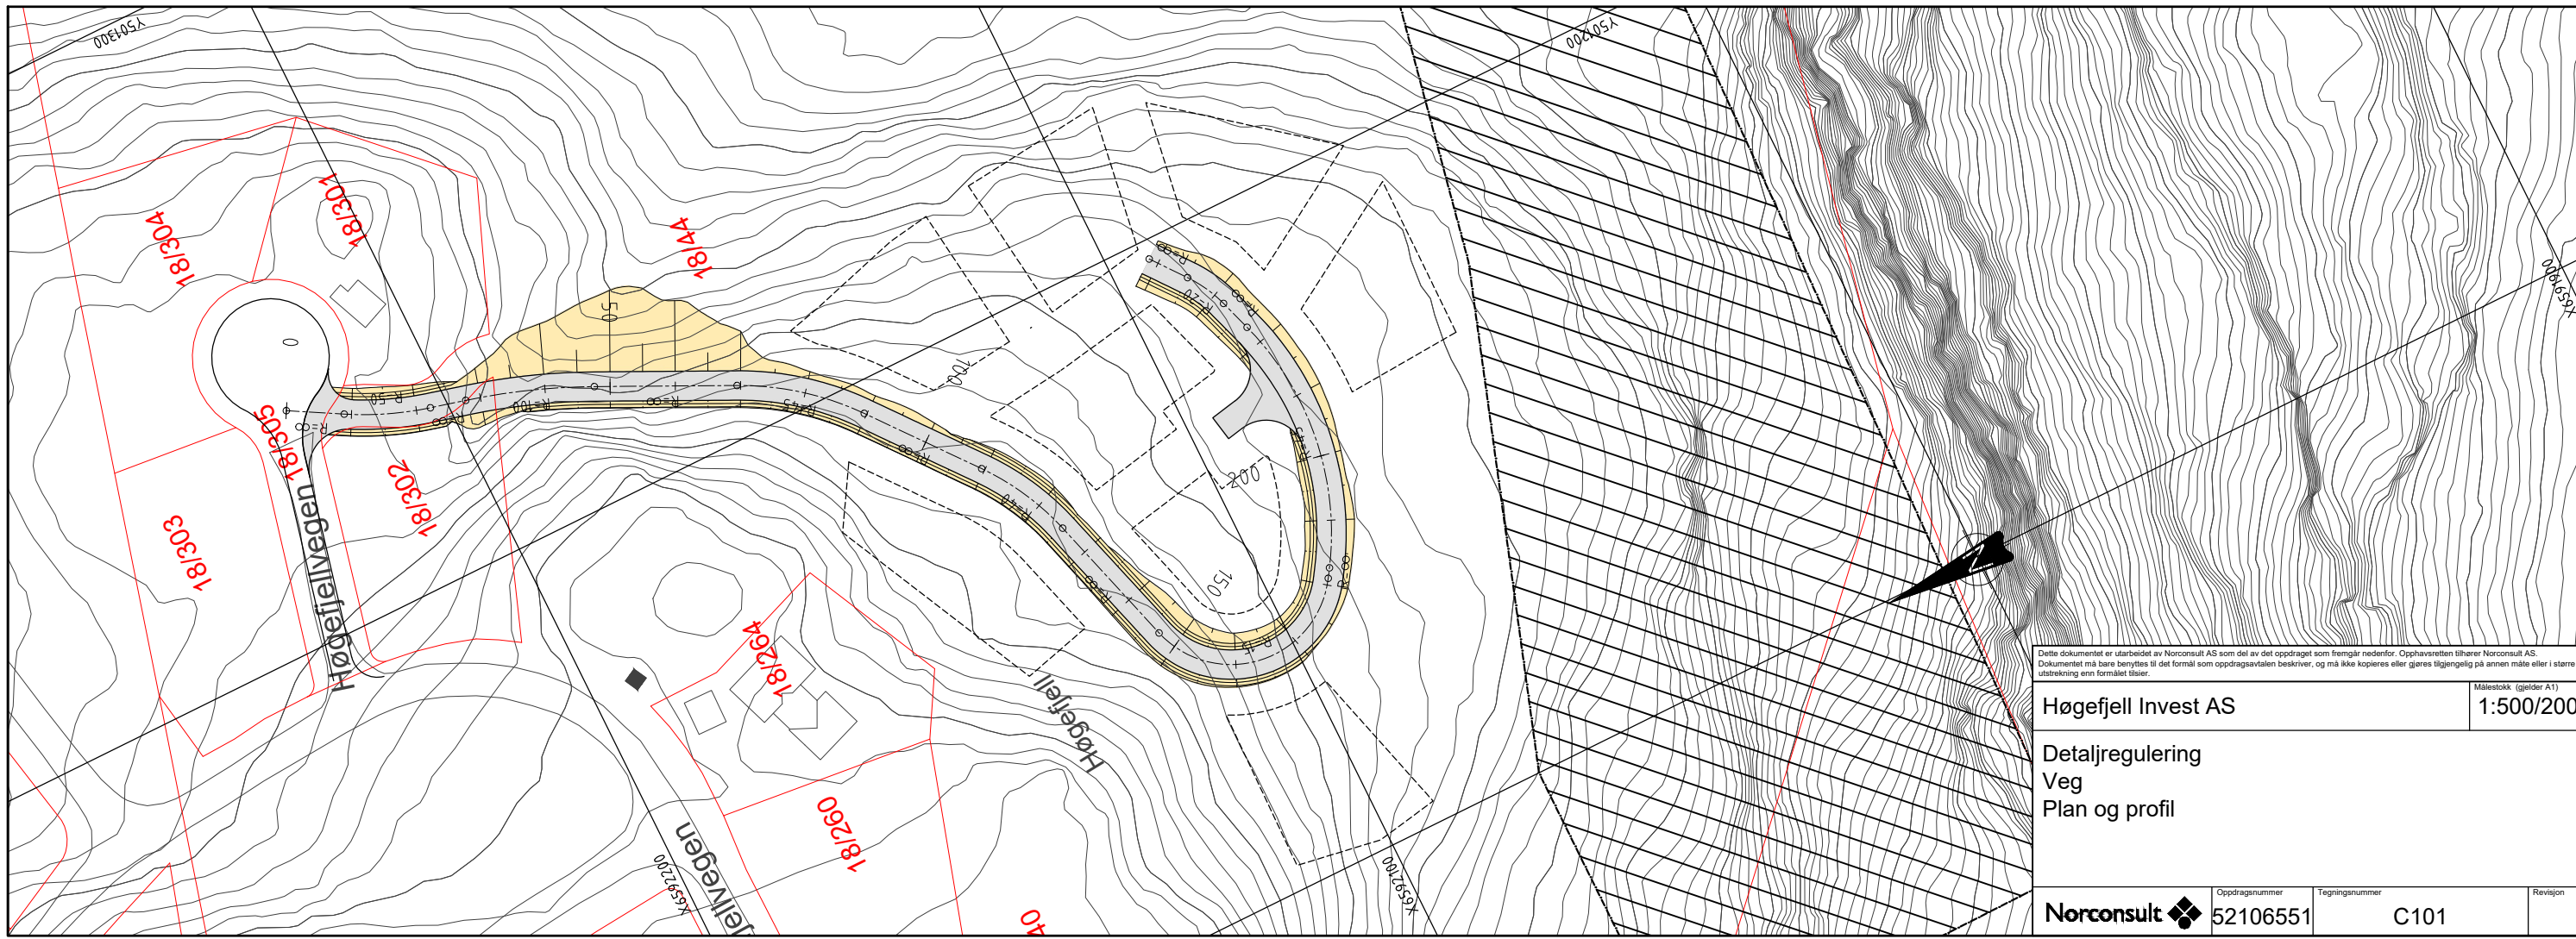

Dette dokumentet er utarbeidet av Norconsult AS som del av det oppdraget som fremgår nedenfor. Opphavsretten tilhører Norconsult AS.
 Dokumentet må bare benyttes til det formål som oppdragsavtalen beskriver, og må ikke kopieres eller gjøres tilgjengelig på annen måte eller i større utstrækning enn formålet tillater.

Høgefjell Invest AS Målestokk (gjelder A1)
1:500/200

Detaljregulering
Veg
Plan og profil

Oppdragsnummer: 52106551 Tegningsnummer: C101 Revisjon:

Norconsult