




28/6 - Innspel til Kommuneplan

Dato: 03.02.2020

Målestokk: 1:2500

Koordinatsystem: UTM 32N

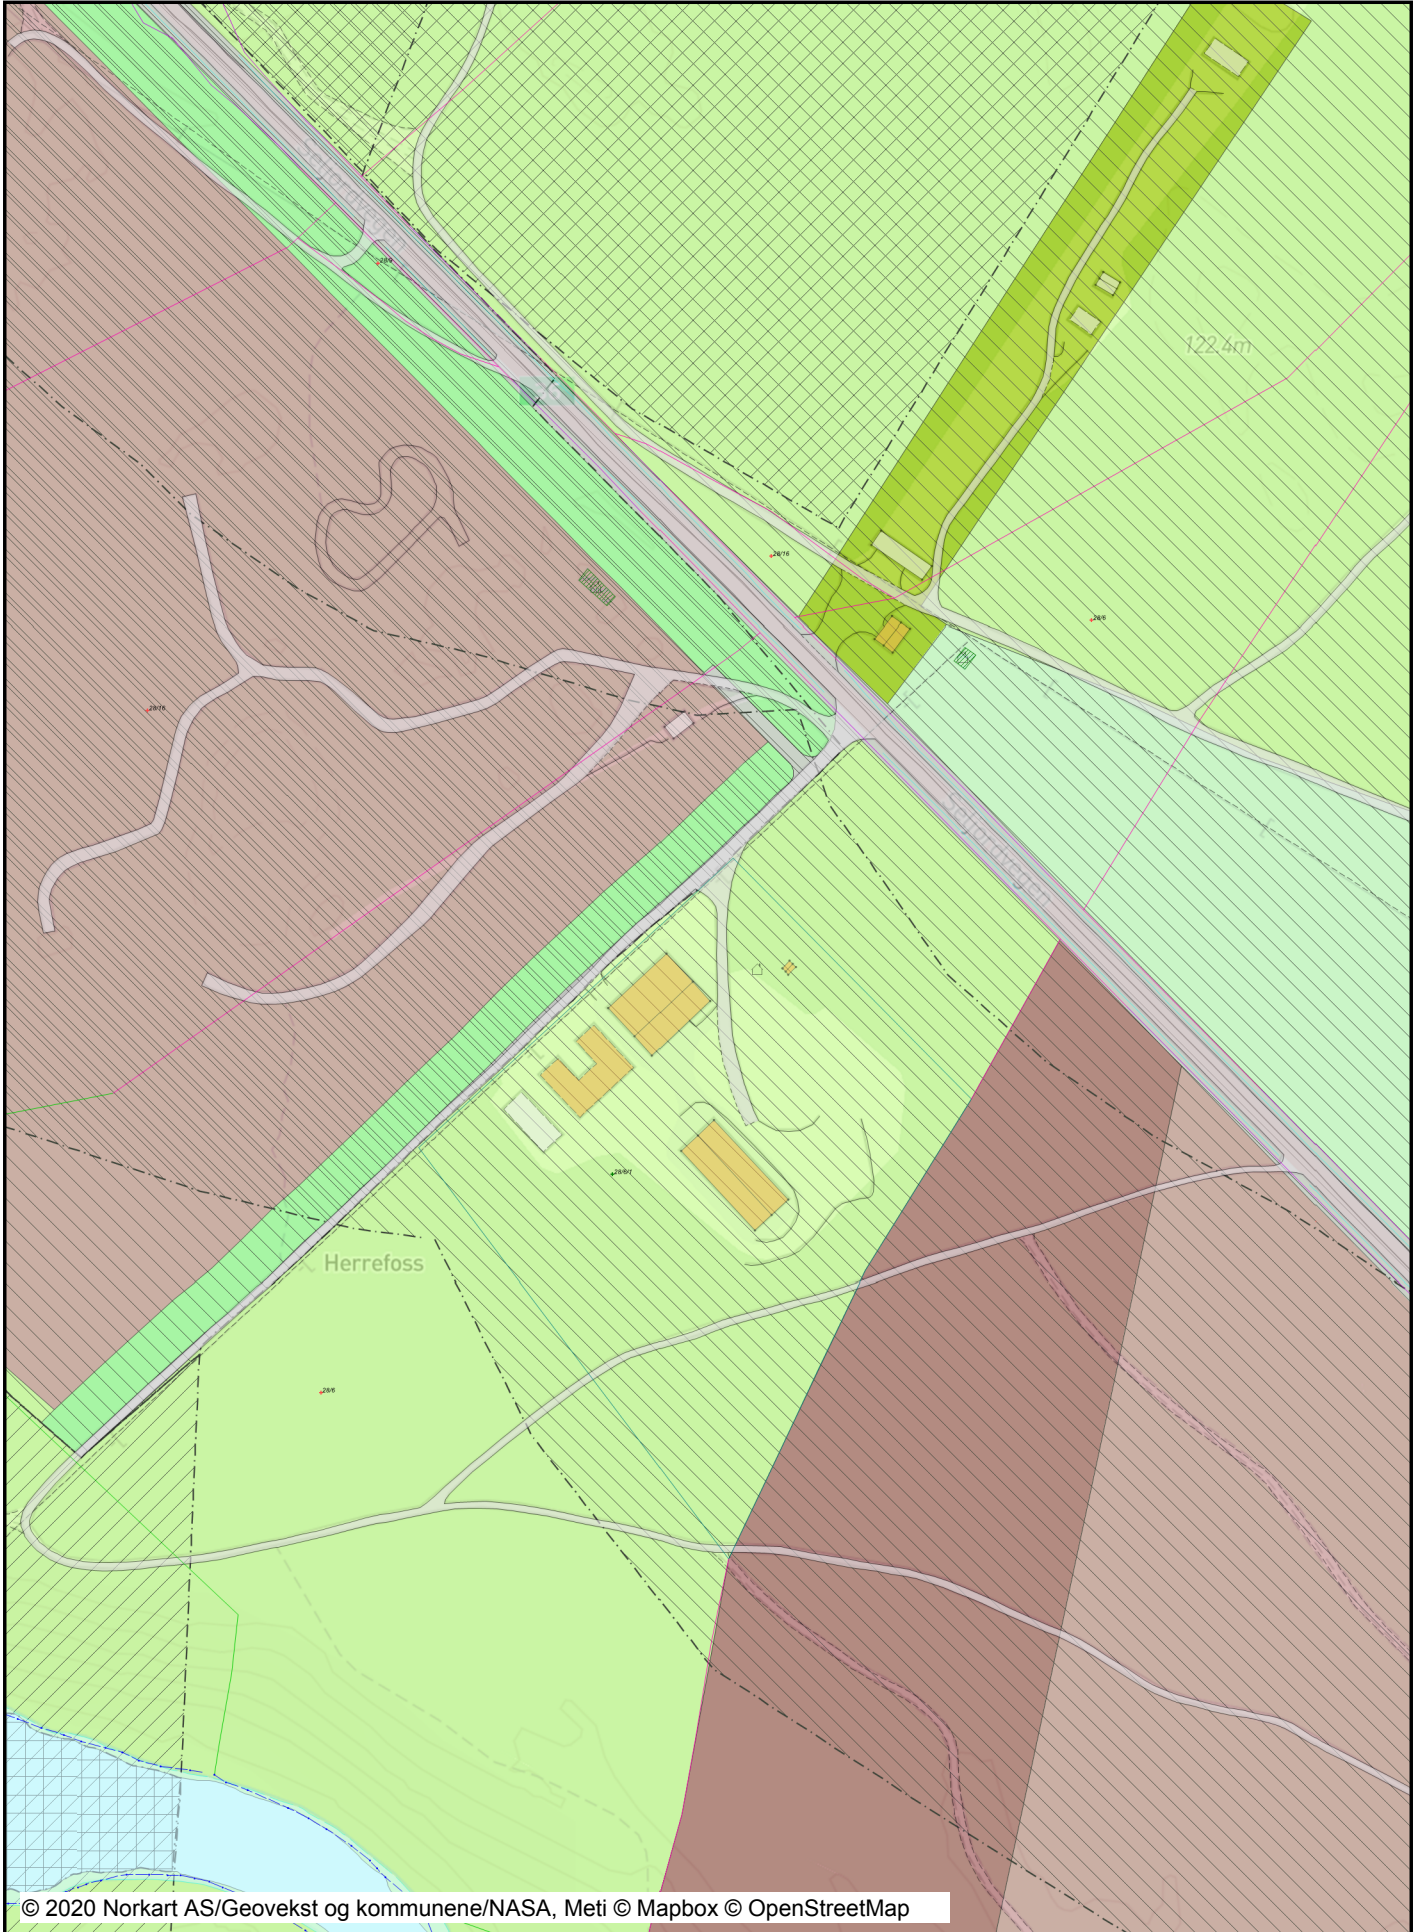

Tegnforklaring

Kommuneplan/Kommunedelplan PBL 2008		Grense < 500 cm	
	Faresone grense		Grense < 500 cm
	Faresone - Flomfare	Bygninger	
	Faresone - Høyspenningsanlegg (ink høyspentkabler)		Bygningsdelelinje
	Sikringsonegrense		Grunnmur
	Sikringsone - Område for grunnvannsforsyning		Taksprang Bunn
	Støysonegrense		Bygning - Boligbygg
	Støysone - Rød sone iht. T-1442		Bygning - Andre bygg
	Støysone - Gul sone iht. T-1442		Annen bygning
	Angitthensyngrense		Bygning punkt
	Angitthensyngsone - Bevaring naturmiljø		Takriss
	Båndlegginggrense		Takoverbygg
	Båndlegging etter andre lover - nåværende		Takoverbygg kant
	Boligbebyggelse - nåværende		Veranda
	Boligbebyggelse - fremtidig		Bygningslinje
	Fritidsbebyggelse - nåværende		Taksprang
	Fritids- og turistformål - nåværende		Mønelinje
	Råstoffutvinning - nåværende	Matrikkel Tiltak (Avgjørelser i enkeltsaker)	
	Råstoffutvinning - fremtidig		Godkj. Nybygg
	Næringsbebyggelse - nåværende		Godkj. Tilbygg
	Idrettsanlegg - nåværende		Omriss Tiltak
	Andre typer bebyggelse - nåværende		Godkj. Nyb./Tilb./Påb.
	Veg - nåværende		Godkj. Tiltak
	Park - nåværende		
	LNFR-areal - nåværende		
	LNFR-areal ,Spredt bolig-,fritids-og næringsbebyggelse		
	LNFR-areal ,Spredt boligbebyggelse - nåværende		
	Bruk og vern av sjø og vassdrag med tilhørende strand:		
	Kraftledning - nåværende		
Felles for kommuneplan PBL 1985 og 2008			
	Planområde		
	Planens begrensning		
	Grense for arealformål		
	Hovedveg - nåværende		
	Gang-/sykkelveg - nåværende		
	Gang-/sykkelveg - fremtidig		
	Gang-/sykkelveg bro - nåværende		
	Påskrift områdenavn		
ABC			
Innsjøer og vassdrag			
	Innsjø		
	Innsjøkant usikker		
	Innsjøkant		
	Regulert innsjøkant		
	Elv/Bekk		
	Elv/Bekk usikker		
	Elv/Bekk		
	Elv/Bekk kant usikker		
	Elv/Bekk kant		
	Kanal/Grøft usikker		
	Kanal/Grøft		
VEG			
	Veg		
	Annet vegareal		
	Avgrensning mot annet vegareal		
	Avgrensning mot avkjørsel		
	Autovern		
	Vegdekkekant		
	Traktor/Kjerreveg kant		
	Vegskulderkant		
	Veggrøft åpen		
	Vegbom		
Matrikkelkart			
	Grunneiendom		
	Festgrunn		
	Hjelpelinje vannkant		
	Grense <= 10 cm		
	Grense <= 30 cm		
	Grense < 200 cm		