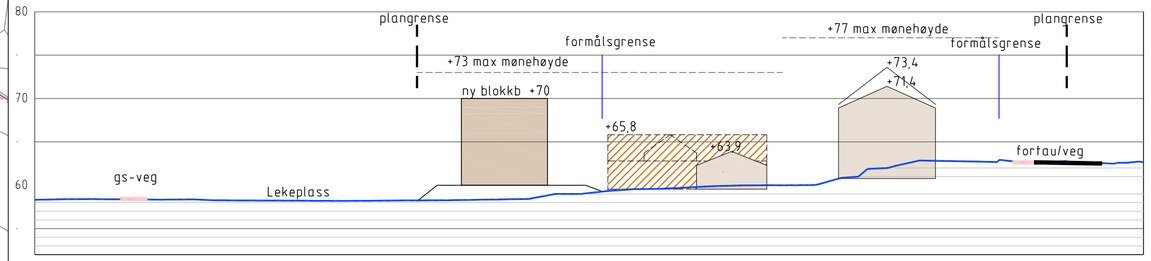

SNITT A

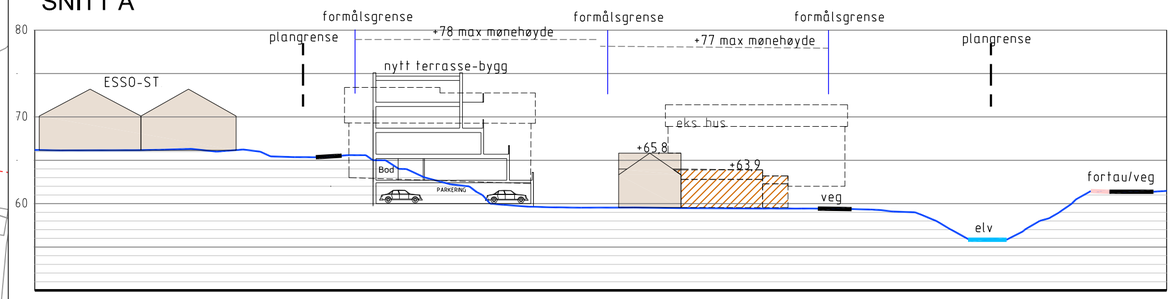

SNITT B

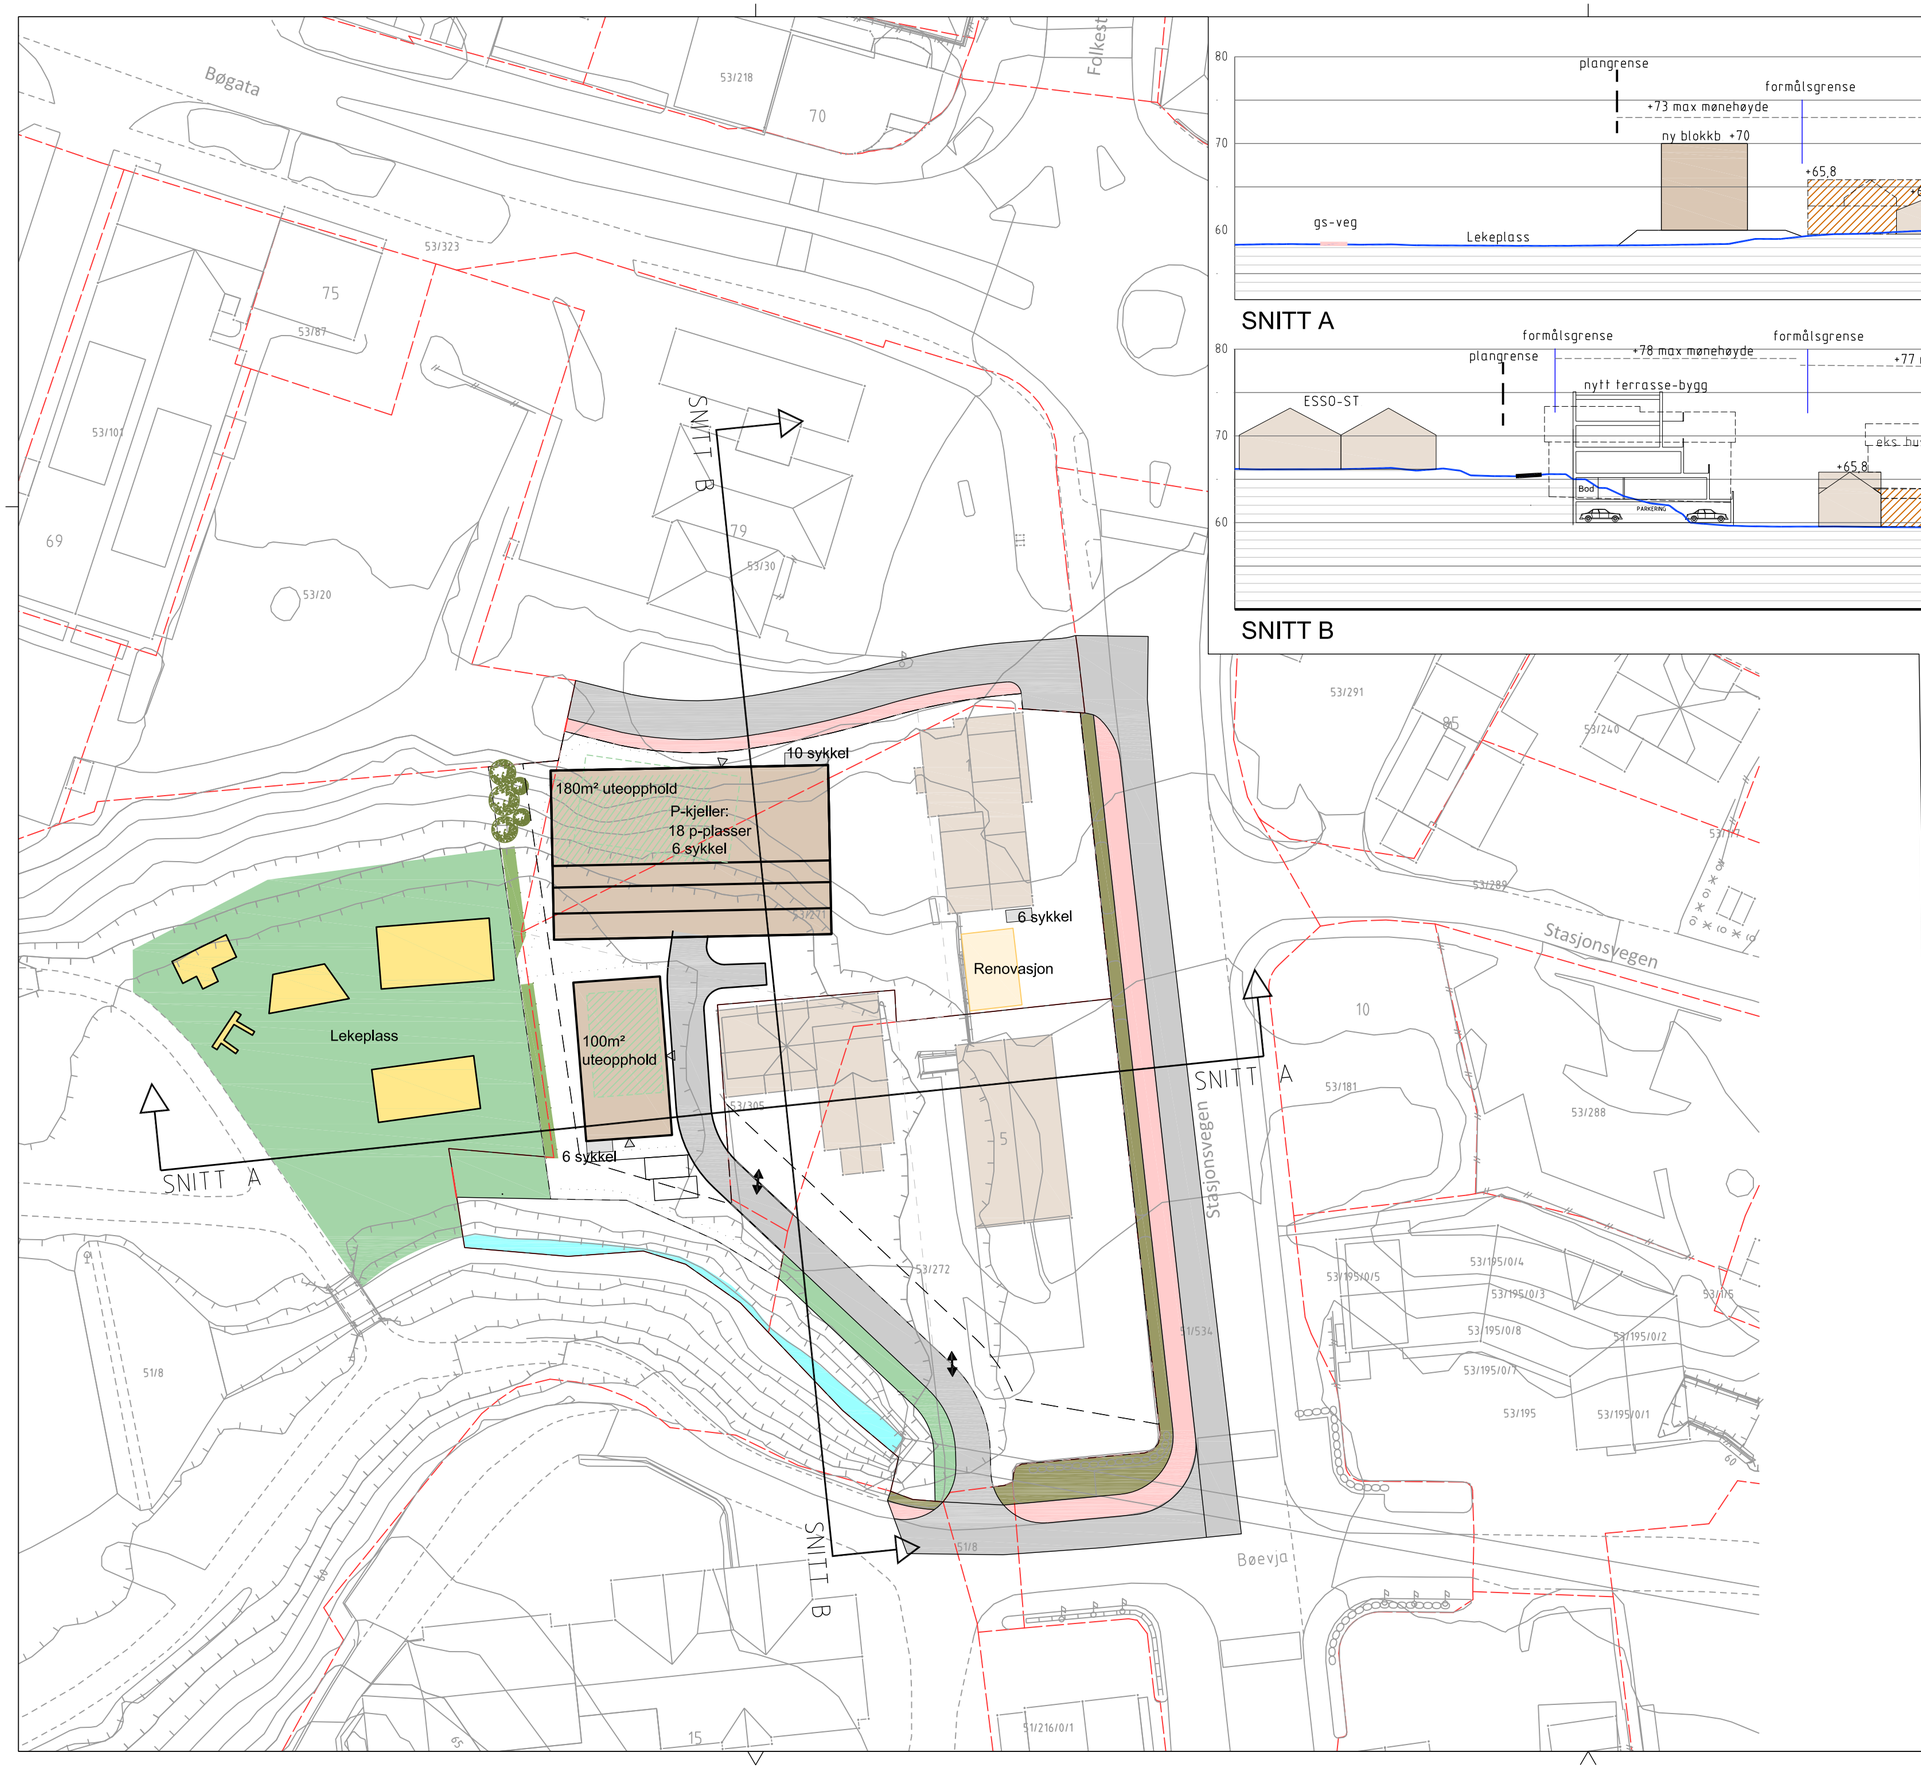

Rev.	Revisjon gjelder	Rev.dato	Utarb.	Kontr.
-	-			

Prosjekt
Sandagården

Oppdragsgiver
Stasjonsvegen 1 Bø AS

Oppdragstaker:
asplan viak

Prosjektfase
Reguleringsplan

Dato	Oppdragsnr. AV	Koordinatsystem	Høydereferanse
29.10.2021	632019-01	UTM32	NN2000

Utført av	Kontrollert av	Godkjent av	Målestokk	Format
GB	KKD	KKD	1:500	A2

Illustrasjonsplan
og snitt

Tegningsnummer
L O 001
Fag Type Et. Løpenr.

Revisjon
-