


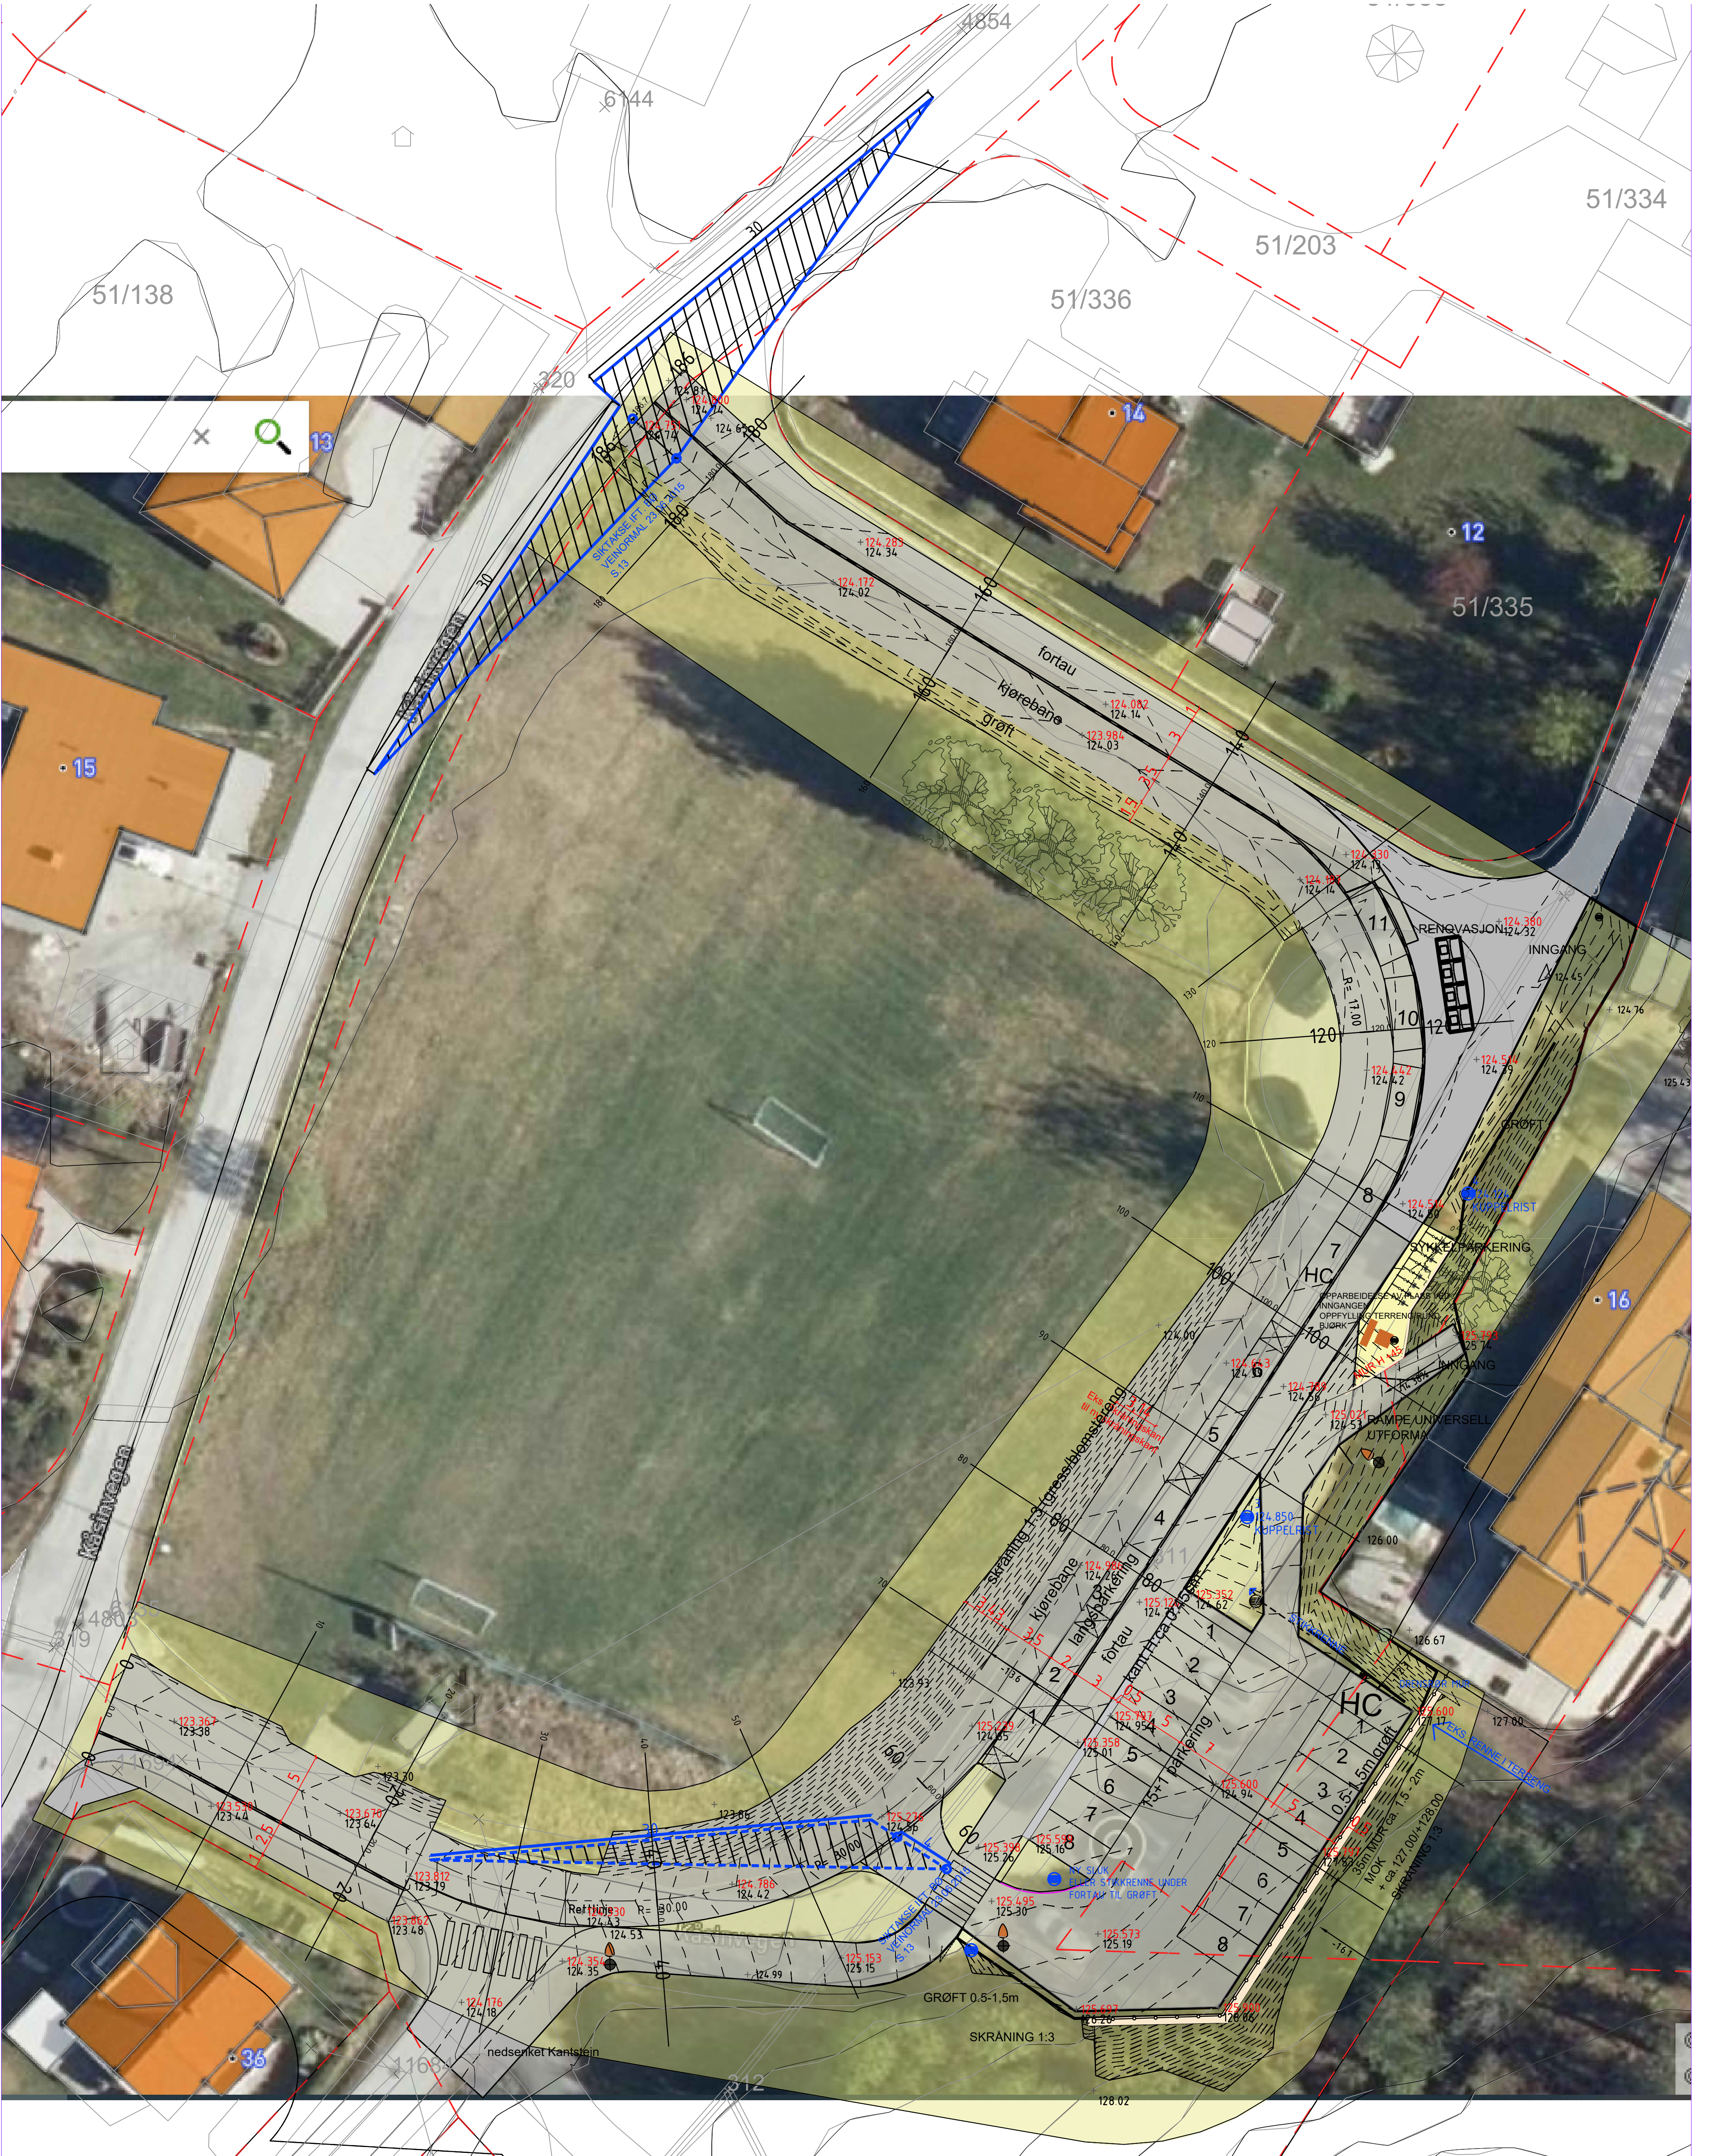

TEGNFORKLARING

- EIENDOMSGRENSE

+NYE HØYDER 0.00

10cm Koter

EKS. HØYDER

100cm Koter

EKS. VEILINJER/LINJER SOSI

ASFFALT

MUR

GJERDE/REKKVERK

BELEGNINGSTEIN

NY SLUK

(VÅ AN VERA EN HOKE PROSJEKTERT ANTALL OG PLASSERING
SLUK MÅ TILPASSES ENDELIGE HØYDER)

EKS. SLUK I GRØFTER

SYKKELSTATIV

BENKER OG SITTEKLOSSER
- EKS. GATEBELYSNING

EKS. TRÆR

GRØNTAREAL



Rev.	Revisjonen gjelder	Dato	Tegnet	Kontr.	Godkjent
	MAURTUVA BARNEHAGE	Målestokk	Dato	17 desember 2021	
	MULIGHETSTUDIE ADKOMST	1:200	Tegnet	EK	
			Kontr.	OD	
			Godkjent		
		Arkiv bet.			
		Erstatn. for			
SITUASJONSPLAN		Tegning nr.			Rev.
		21154_SITUASJONSPLAN_1			