


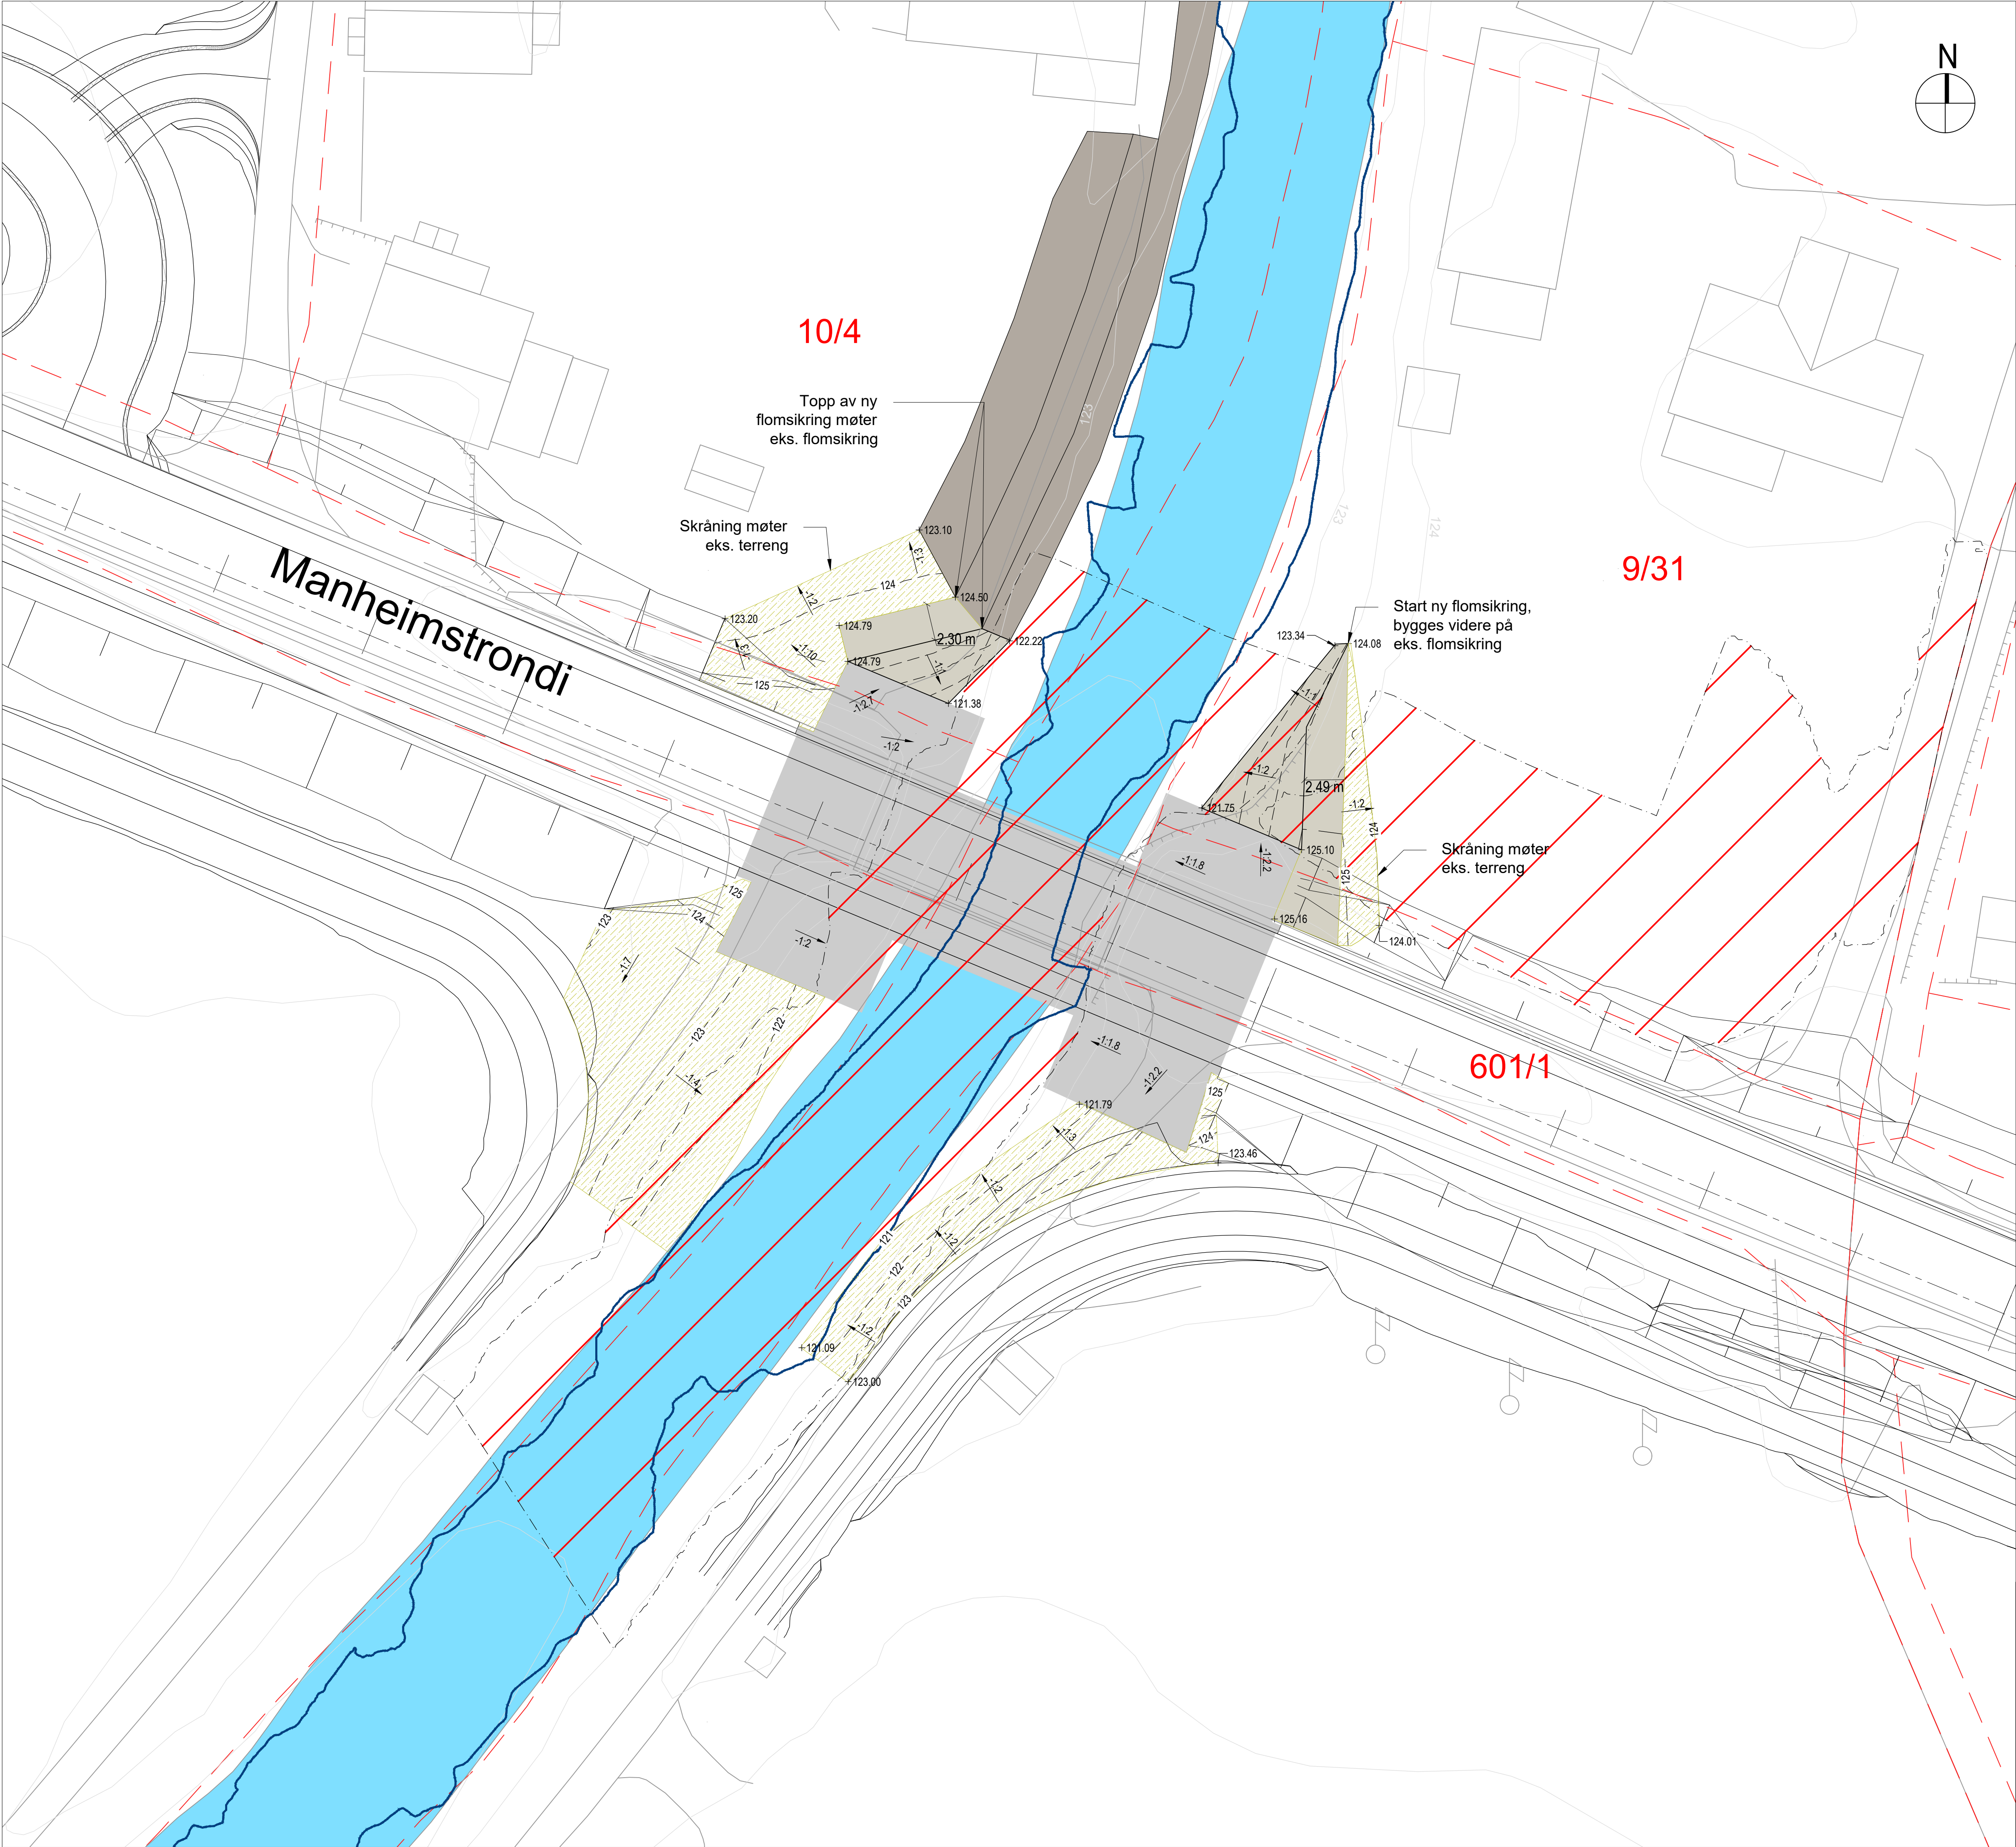



TEGNFORKLARING

- EIENDOMSGRENSER
- - - - - 124 EKSISTERENDE KOTER
- - - - - 125 NYE KOTER
- NY FLOMSIKRING
- EKS. FLOMSIKRING
- KONSTRUKSJON BRU
- SKRÅNING
- ELV
- NORMALVANNSTAND
- 1:2 FALLPILER/ AVRENNING
- +125.03 PUNKTHØYDER
- ▨ OMSYNSZONE FLOMFARE


MERKNAD:
Vegetasjon skal behandles i tråd med miljøoppfølgingsplan

Revisjon	Revisjonen gjelder			Utarb	Kontr	Godkjent	Rev. dato	
 Statens vegvesen Rv.36 Seljordvegen/Manheimstrandi; Bø - Seljord Situasjonsplan				Tegningsdato		13.02.2026		
				Bestiller		Statens vegvesen		
				Produsert for		Plan og utbygging sør		
				Produsert av		SWECO Norge AS		
				Prosjektnummer		24/315539		
				Prosjektfasenummer		-		
				Arkivreferanse		24/365		
				Målestokk A3-format		1:500		
				Koordinatsystem		NTM sone8 / NN2000		
				Tegningsnummer / revisjonsbokstav		0100		
				Utarbeidet av	Kontrollert av	Godkjent av	Konsulentarkiv	
NDMEMU	NOALST	NDHOFA	1024.7111					

SNITT A-A'

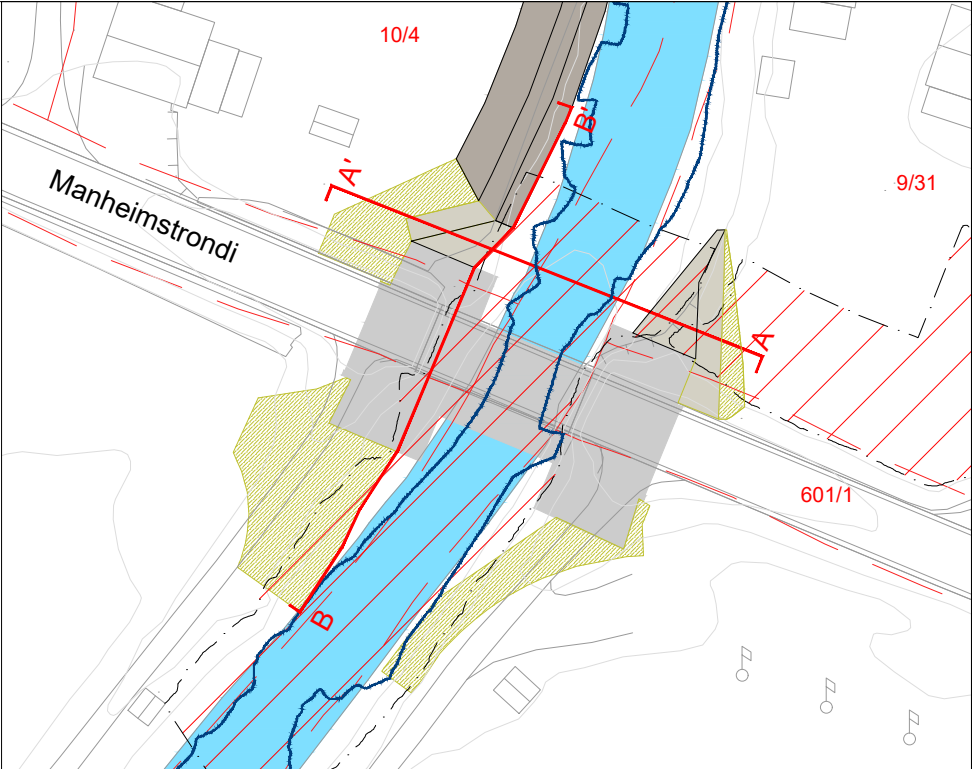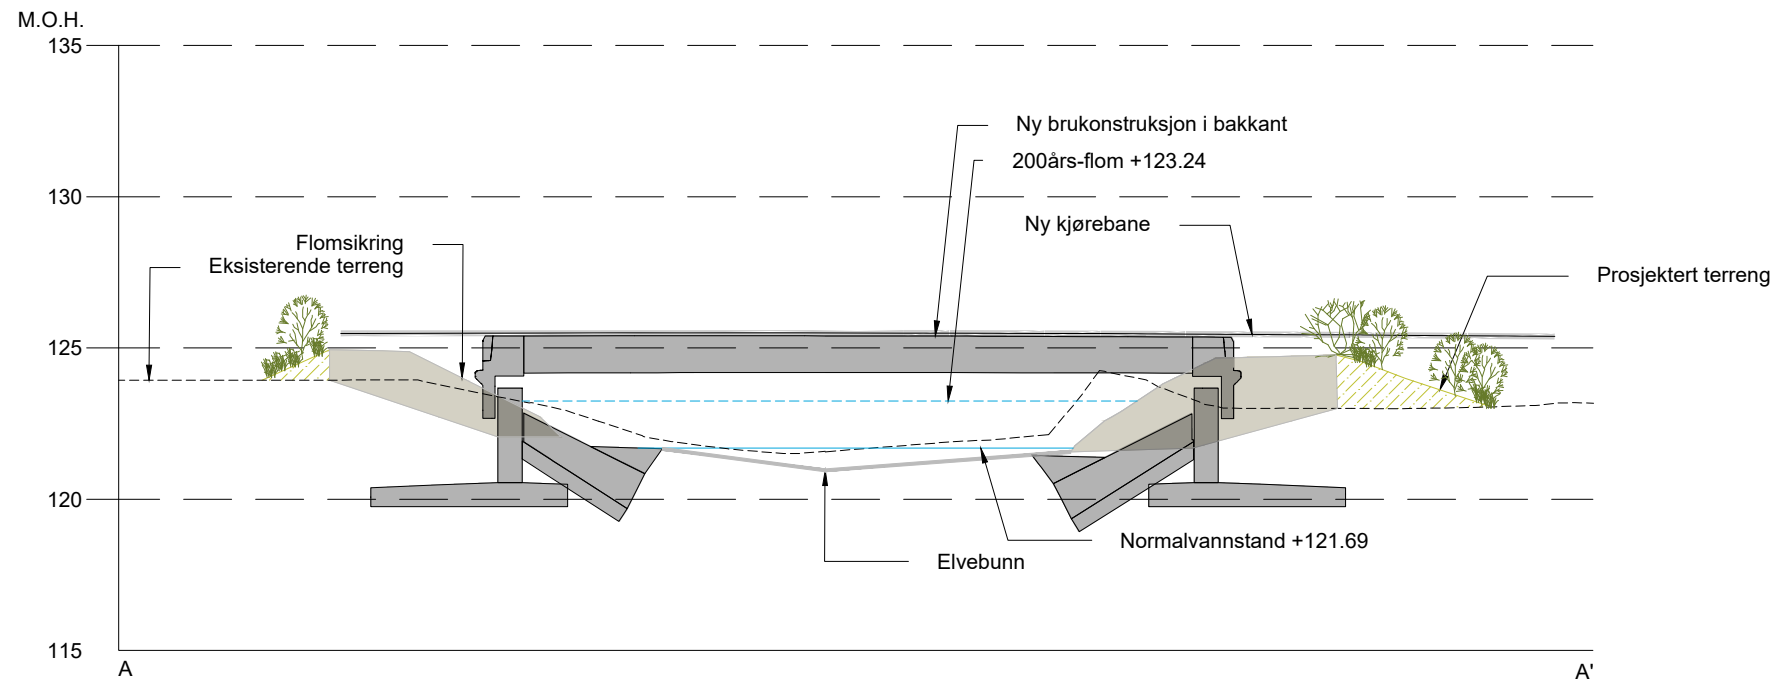

SNITT B-B'

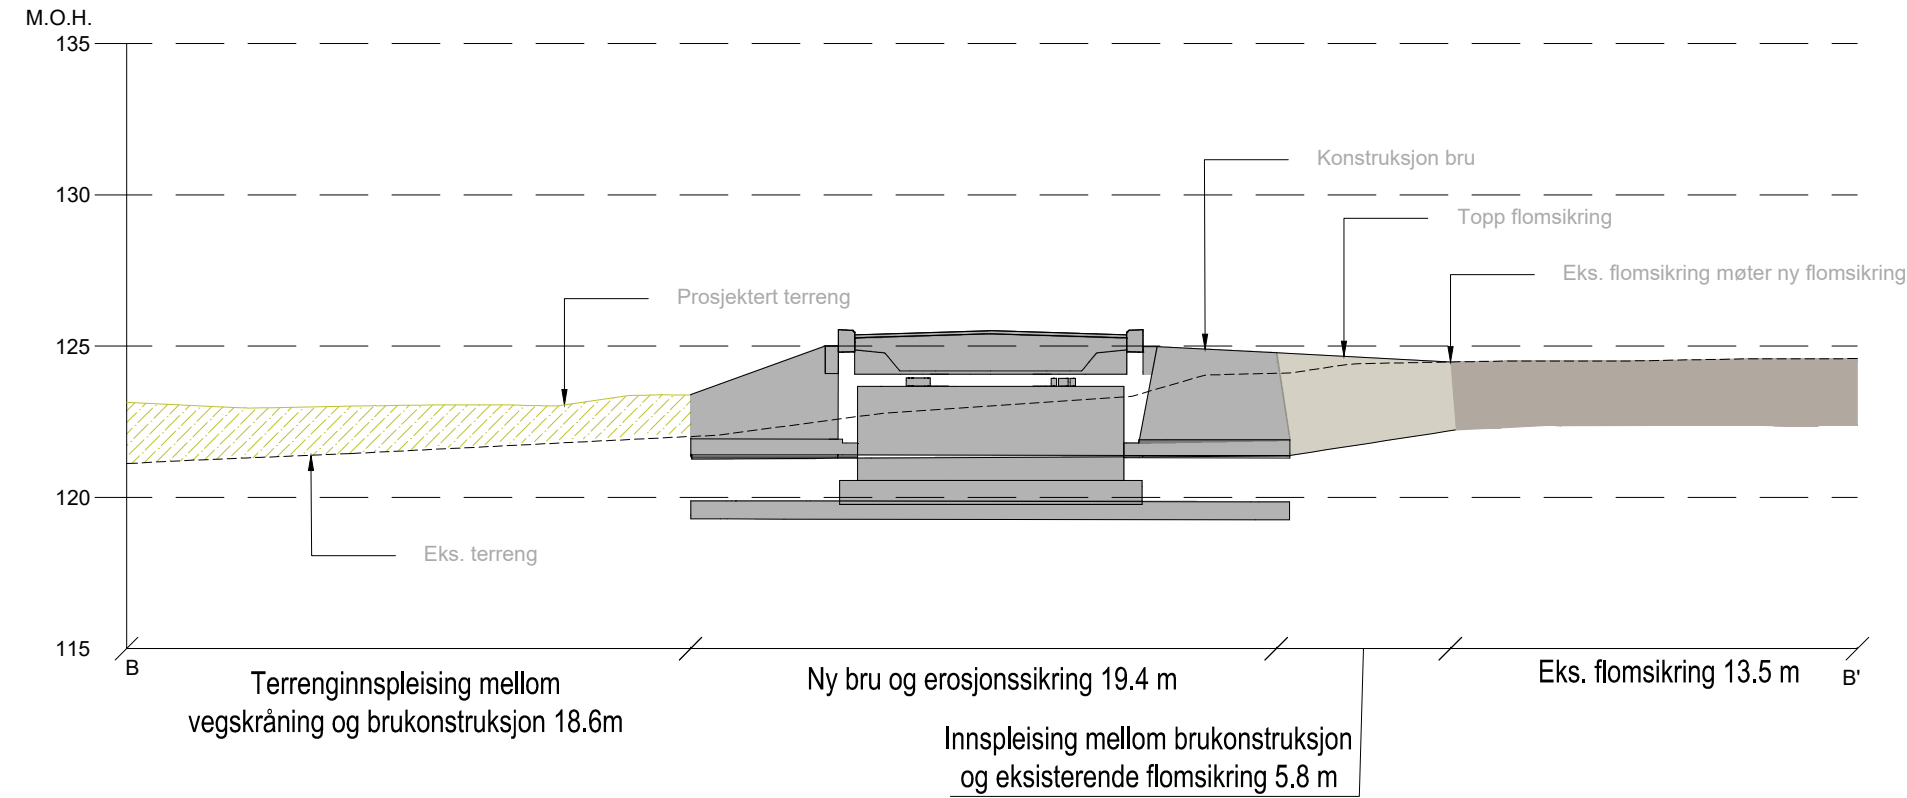

MERKNADER

HENVISNINGER

Revisjon	Revisjonen gjelder	Utarb	Kontr	Godkjent	Rev. dato
 Rv.36 Seljordvegen/Manheimstrondi, Bø - Seljord Snitt/Oppriss		Tegningsdato		13.02.2026	
		Bestiller		Statens vegvesen	
		Prosjekt for		Plan og utbygging sør	
		Prosjekt nummer		24/315539	
		Prosjekt fase nummer		-	
Reguleringsplan		Arkivreferanse		24/365	
		Målestokk A3-format		1:250	
		Koordinatsystem		NTM sone8 / NN2000	
Utarbeidet av	Kontrallert av	Godkjent av	Konsulentarkiv	Tegningsnummer / revisjonsbokstav	
NO MEMU	NOALST	NOALST	10247111	0101	