


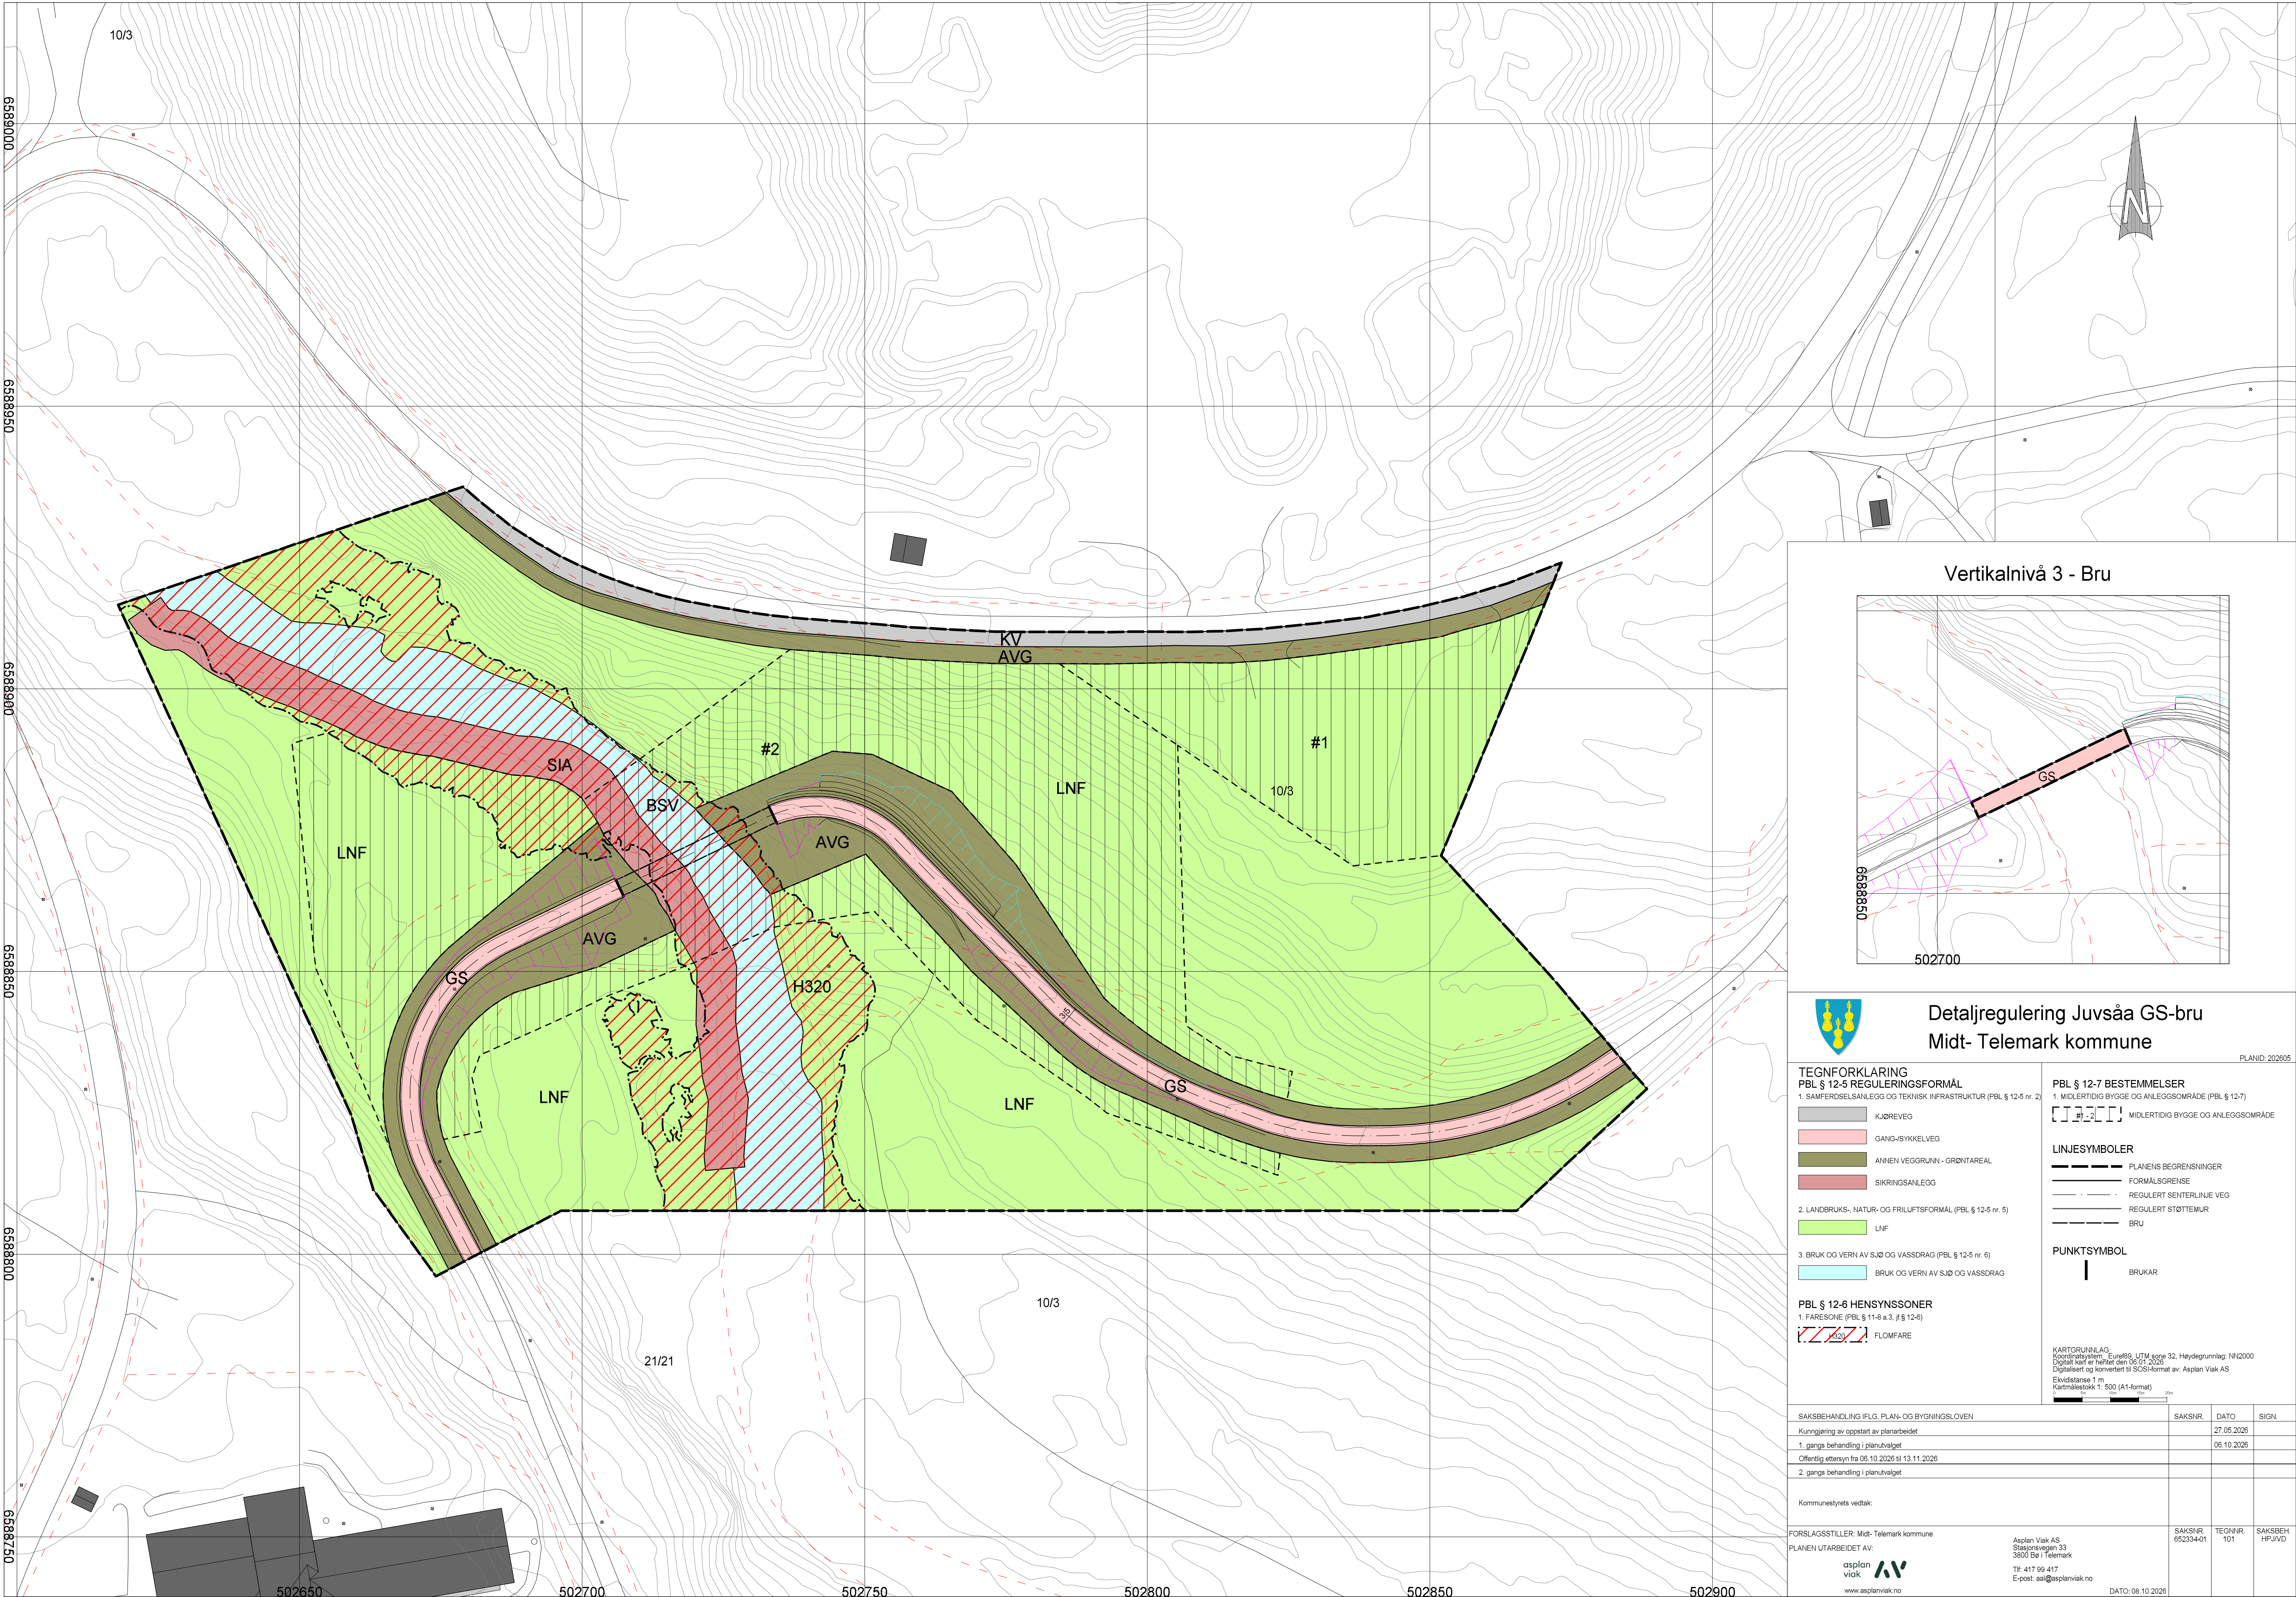

Vertikalnivå 3 - Bru

Detaljregulering Juvsåa GS-bru

Midt- Telemark kommune

PLANID: 202605

TEGNFORKLARING

PBL § 12-5 REGULERINGSFORMÅL

1. SAMFERDSELSANLEGG OG TEKNISK INFRASTRUKTUR (PBL § 12-5 nr. 2)

- KJØREVEG
- GANG-SYKKELVEG
- ANNEN VEGGRUNN - GRØNTAREAL
- SIKRINGSANLEGG

2. LANDBRUKS-, NATUR- OG FRILUFTSFØRMÅL (PBL § 12-5 nr. 5)

- LNf

3. BRUK OG VERN AV SJØ OG VASSDRAG (PBL § 12-5 nr. 6)

- BRUK OG VERN AV SJØ OG VASSDRAG

PBL § 12-6 HENSYNSSONER

1. FARESONE (PBL § 11-6 a.3, jf § 12-6)

- FLOMFARE

PBL § 12-7 BESTEMMELSER

1. MIDLERTIDIG BYGGE OG ANLEGGSSOMRADE (PBL § 12-7)

MIDLERTIDIG BYGGE OG ANLEGGSSOMRADE

LINJESYMBOLER

- PLANENS BEGRENSNINGER
- FORMÅLSGRENSE
- REGULERT SENTERLINE VEG
- REGULERT STØTTEMUR
- BRU

PUNKTSYMBOL

- BRUKAR

KARTGRUNNLAG:
Koordinatsystem: Europei, UTM, sone 32, Heydegrunnlag: NN2000
Digitalt kart er revidert den 10.01.2025
Digitalisert og konvertert til SCAD-format av: Asplan Viak AS
Ekkvidistans 1 m
Kartmålestokk 1:500 (A1-format)

SAKSBEHANDLING IFLG. PLAN- OG BYGNINGSLOVEN	SAKSNR.	DATO	SIGN.
Kunngjøring av oppstart av planarbeidet		27.05.2026	
1. gangs behandling i planutvalget		06.10.2026	
Offentlig ettersyn fra 06.10.2026 til 13.11.2026			
2. gangs behandling i planutvalget			
Kommunestyrets vedtak:			
FORSLAGSSTILLER: Midt- Telemark kommune PLANEN UTARBEIDET AV: asplan viak	Asplan Viak AS Slåttnesvegen 33 3800 Bø i Telemark Tlf: 417 90 417 E-post: aai@asplanviak.no	SAKSNR. 652334-01	TEGNNR. 101

www.asplanviak.no