


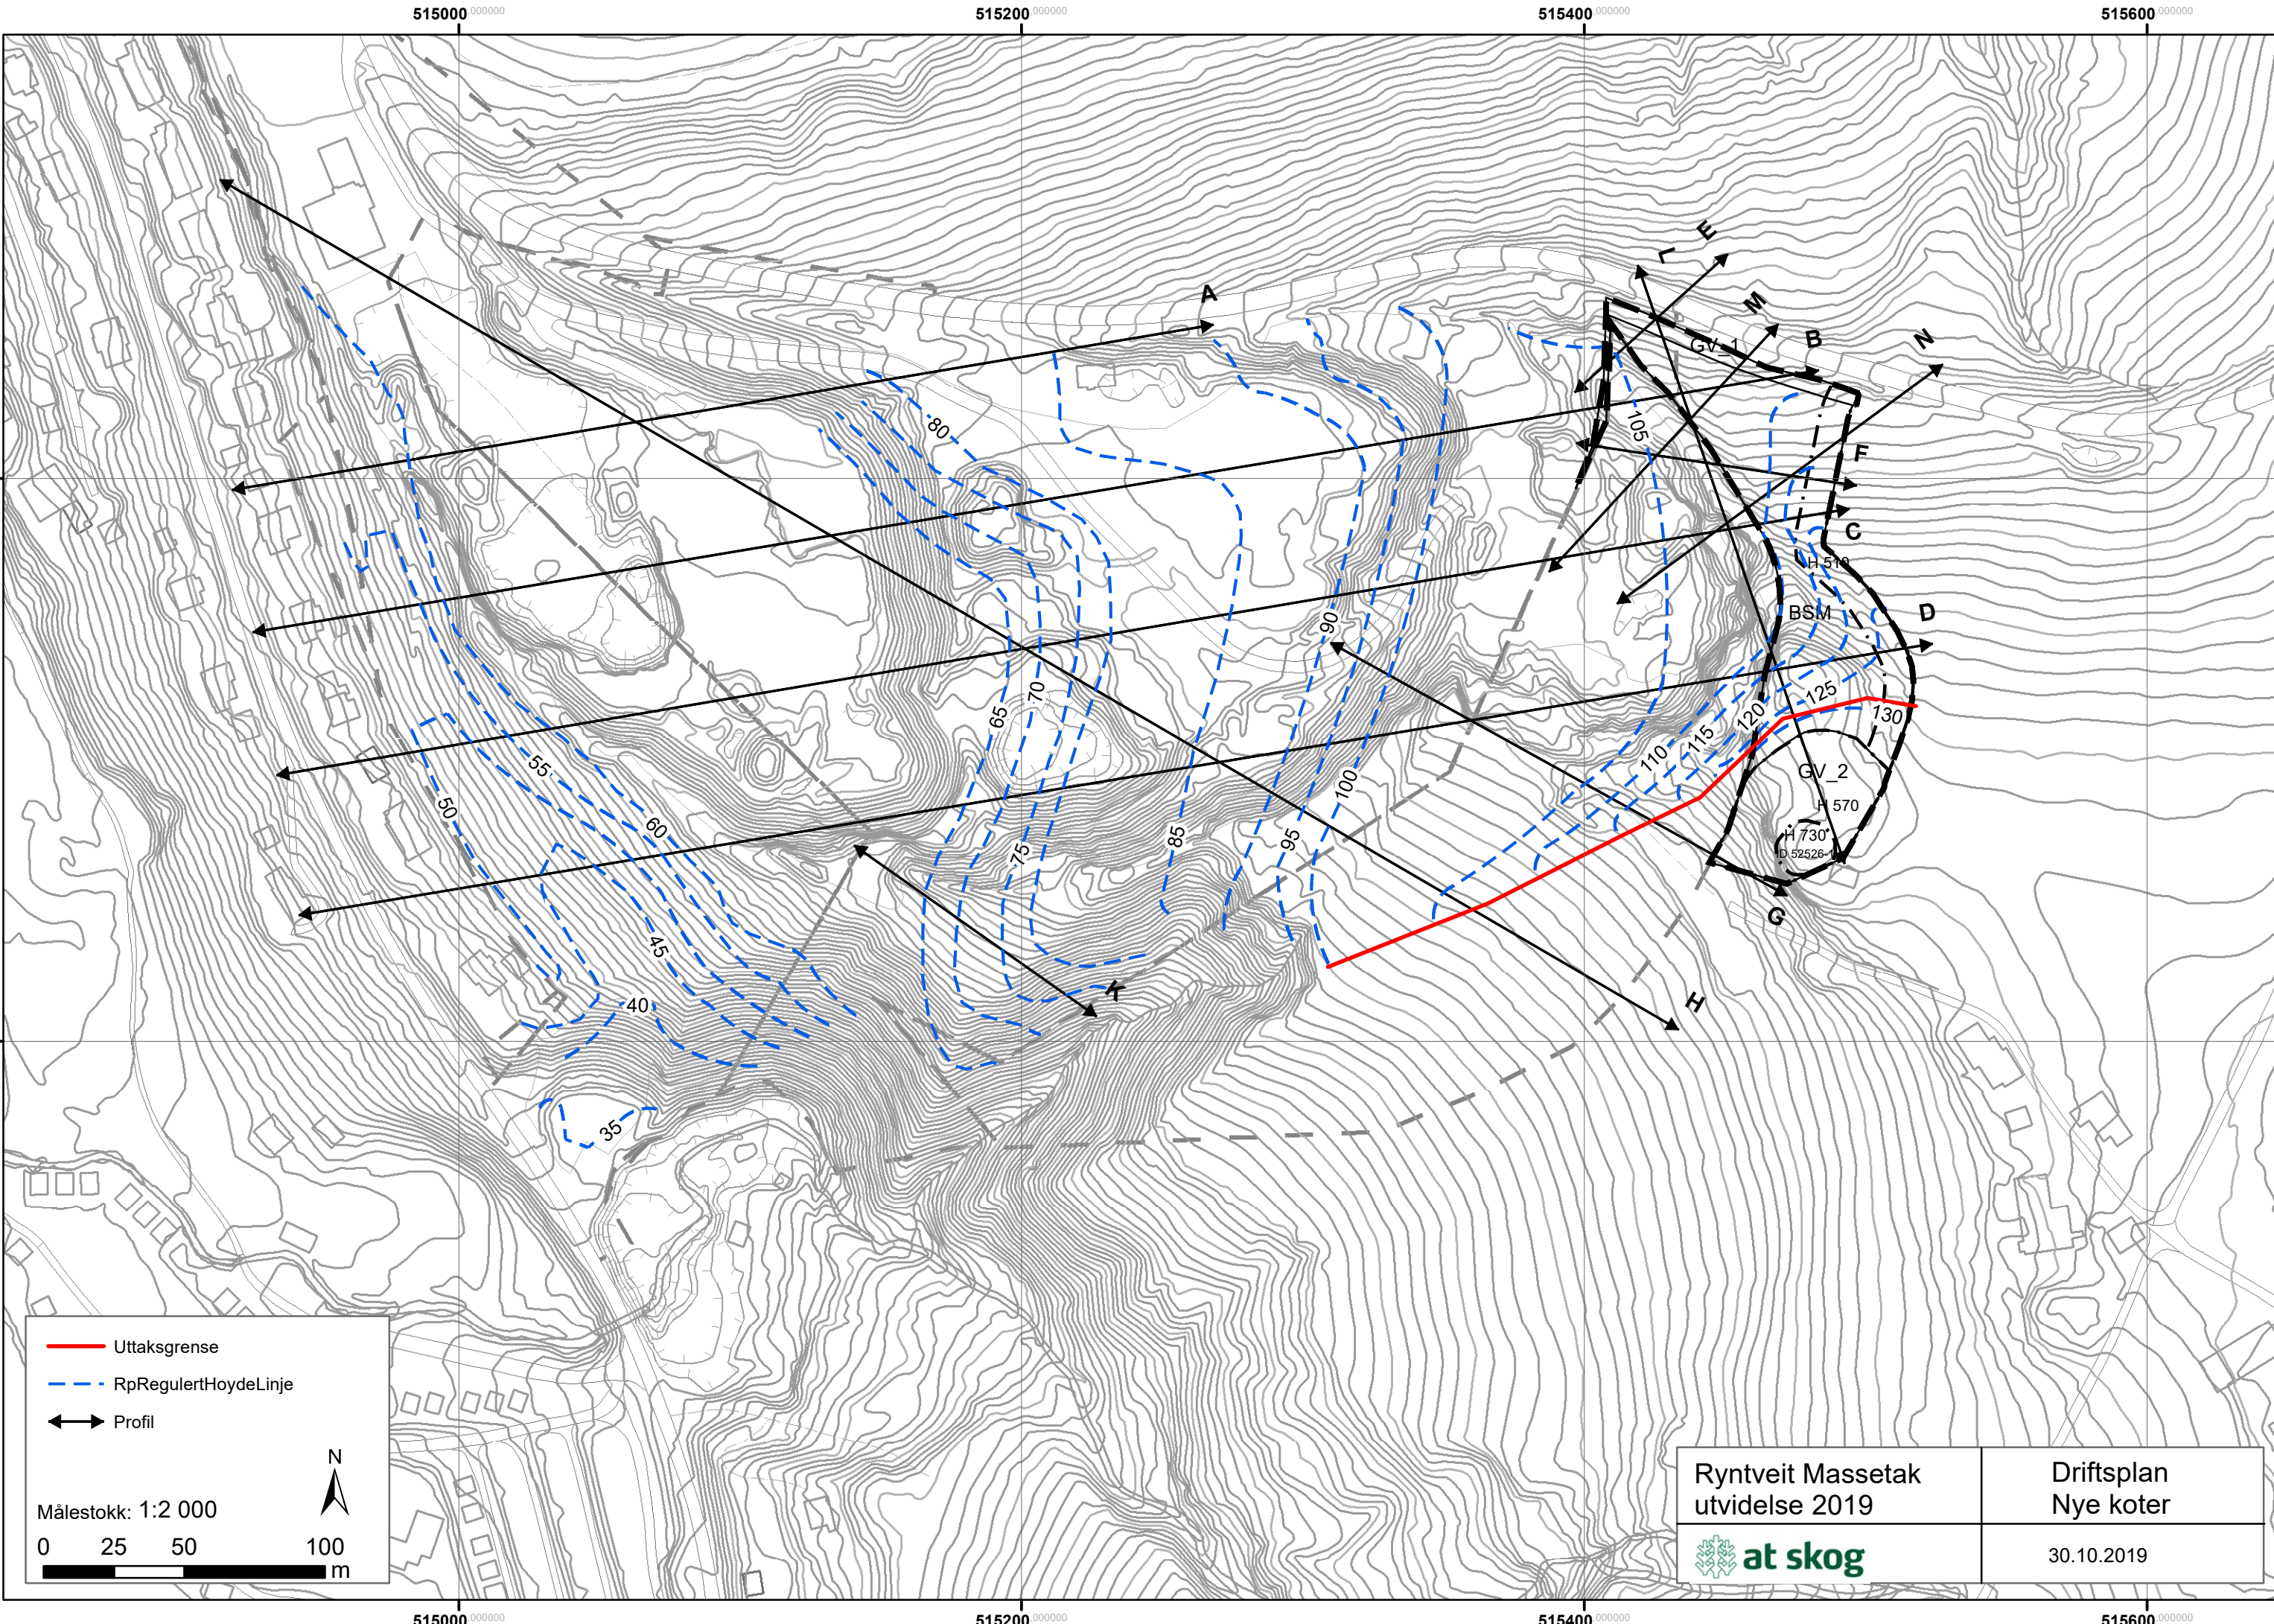

Uttaksgrense

RpRegulertHoydeLinje

Profil

N

Målestokk: 1:2 000

0

25

50

100

m

Ryntveit Massetak utvidelse 2019	Driftsplan Nye koter
at skog	30.10.2019