


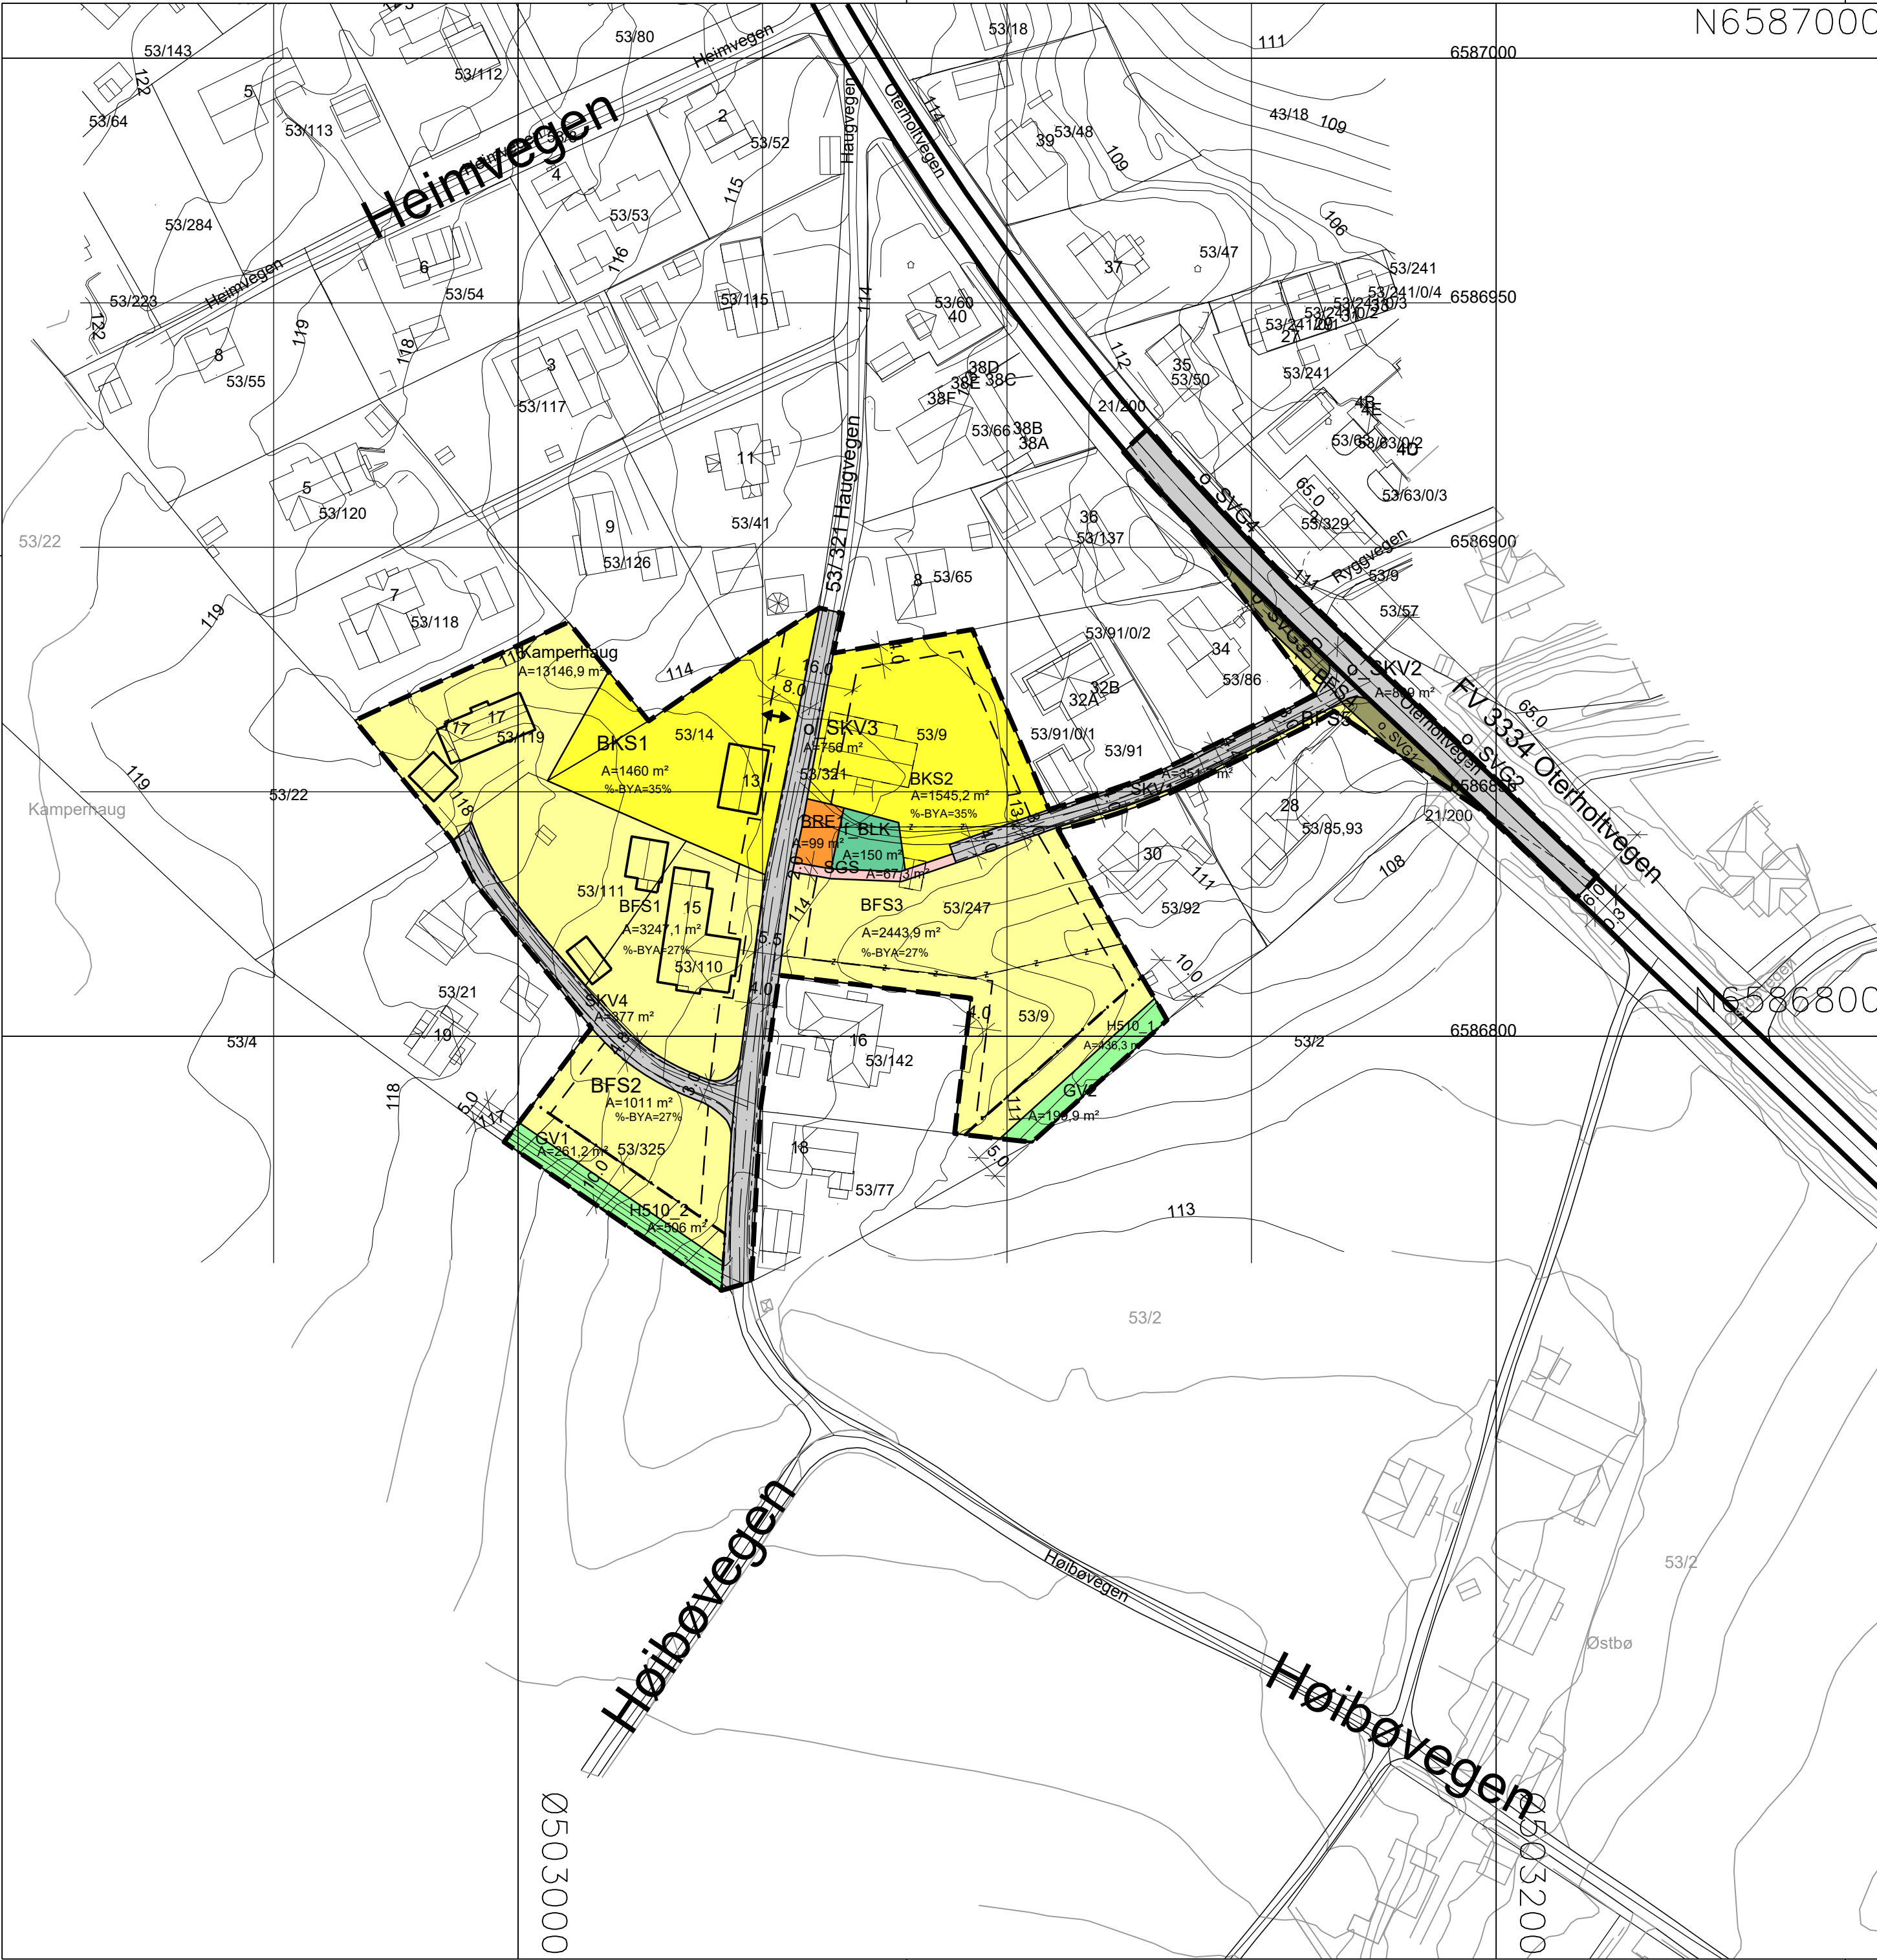

Midt-Telemark kommune

Reguleringsplan PBL 2008

§12-5. Nr. 1 - Bebyggelse og anlegg

- BFS Boligbebyggelse-frittliggende småhusbebyggelse BFS (1111)
- BKS Boligbebyggelse-konsentrert småhusbebyggelse BKS (1112)
- f BRE Renovasjonsanlegg BRE (1550)
- f BLK Lekeplass BLK (1610)

§12-5. Nr. 2 - Samferdselsanlegg og teknisk infrastruktur

- SKV Kjøreveg SKV (2011)
- o SKV Kjøreveg SKV (2011)
- SGS Gang-/sykkelveg SGS (2015)
- o SVG Annen veggrunn - grøntareal SVG (2019)

§12-5. Nr. 3 - Grønnstruktur

- GV Vegetasjonsskjerm GV (3060)

§12-6 - Hensynssoner

- H510 Hensyn landbruk H510 (510)

Linjesymbol


- Plangrense
- Formålgrense
- Grense for angitt hensynssone

- Regulert tomtgrense (1203)
- Eiendomsgrense som skal oppheves (1204)
- Byggegrense (1211)
- Bebyggelse som inngår i planen (1214)
- Bebyggelse som forutsettes fjernet (1215)
- Regulert senterlinje (1221)
- Frisktlinje (1222)
- Regulert kant kjørebane (1223)
- Måle og avstandslinje (1259)
- Avkjørsel - både inn og utkjøring

Kartopplysninger

Kilde for basiskart: Bø Kommune
Dato for basiskart: 21.1.21
Koordinatsystem: UTM sone 32 basert på EUREF89/WGS84
Høydegrunnlag: NN1954

Ekvidistanse 1 m
Kartmålestokk: 1:1000 (A2)
0 25.0 50m

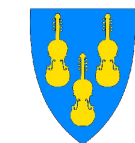

Detaljregulering
Kamperhaug
Med tilhørende reguleringsbestemmelser

Arealplan-ID:
4020_202112

Forslagstiller:
Sjur Ajer

SAKSBEHANDLING ETTER PLAN- OG BYGNINGSLOVEN				SAKS-NR.	DATO	SIGN.
Dato	XXX	Revisjon	XXX			
Dato	XXX	Revisjon	XXX			
Dato	XXX	Revisjon	XXX			
Kommunestyret sitt vedtak					13.02.2024	
Ny 2. gangs behandling						
Offentlig ettersyn fra til						
2. gangs behandling						
Offentlig ettersyn fra til						
1. gangs behandling						
Kunngjøring av oppstart av planarbeid					2.6.21	tt
Oppstartsmøte...				21/471	28.01.21	tt
PLANEN ER UTARBEIDET AV:				TEGNNR.	DATO	SIGN.
				1560	12.12.24	tt
Det bekreftes at planen er i samsvar med kommunestyrets vedtak av				BekreftDato	PLANSJEFFNAVN	
				Dato	Plansej	

 **Planhuset a.s**
arkitekt og rådgivende ingeniør