



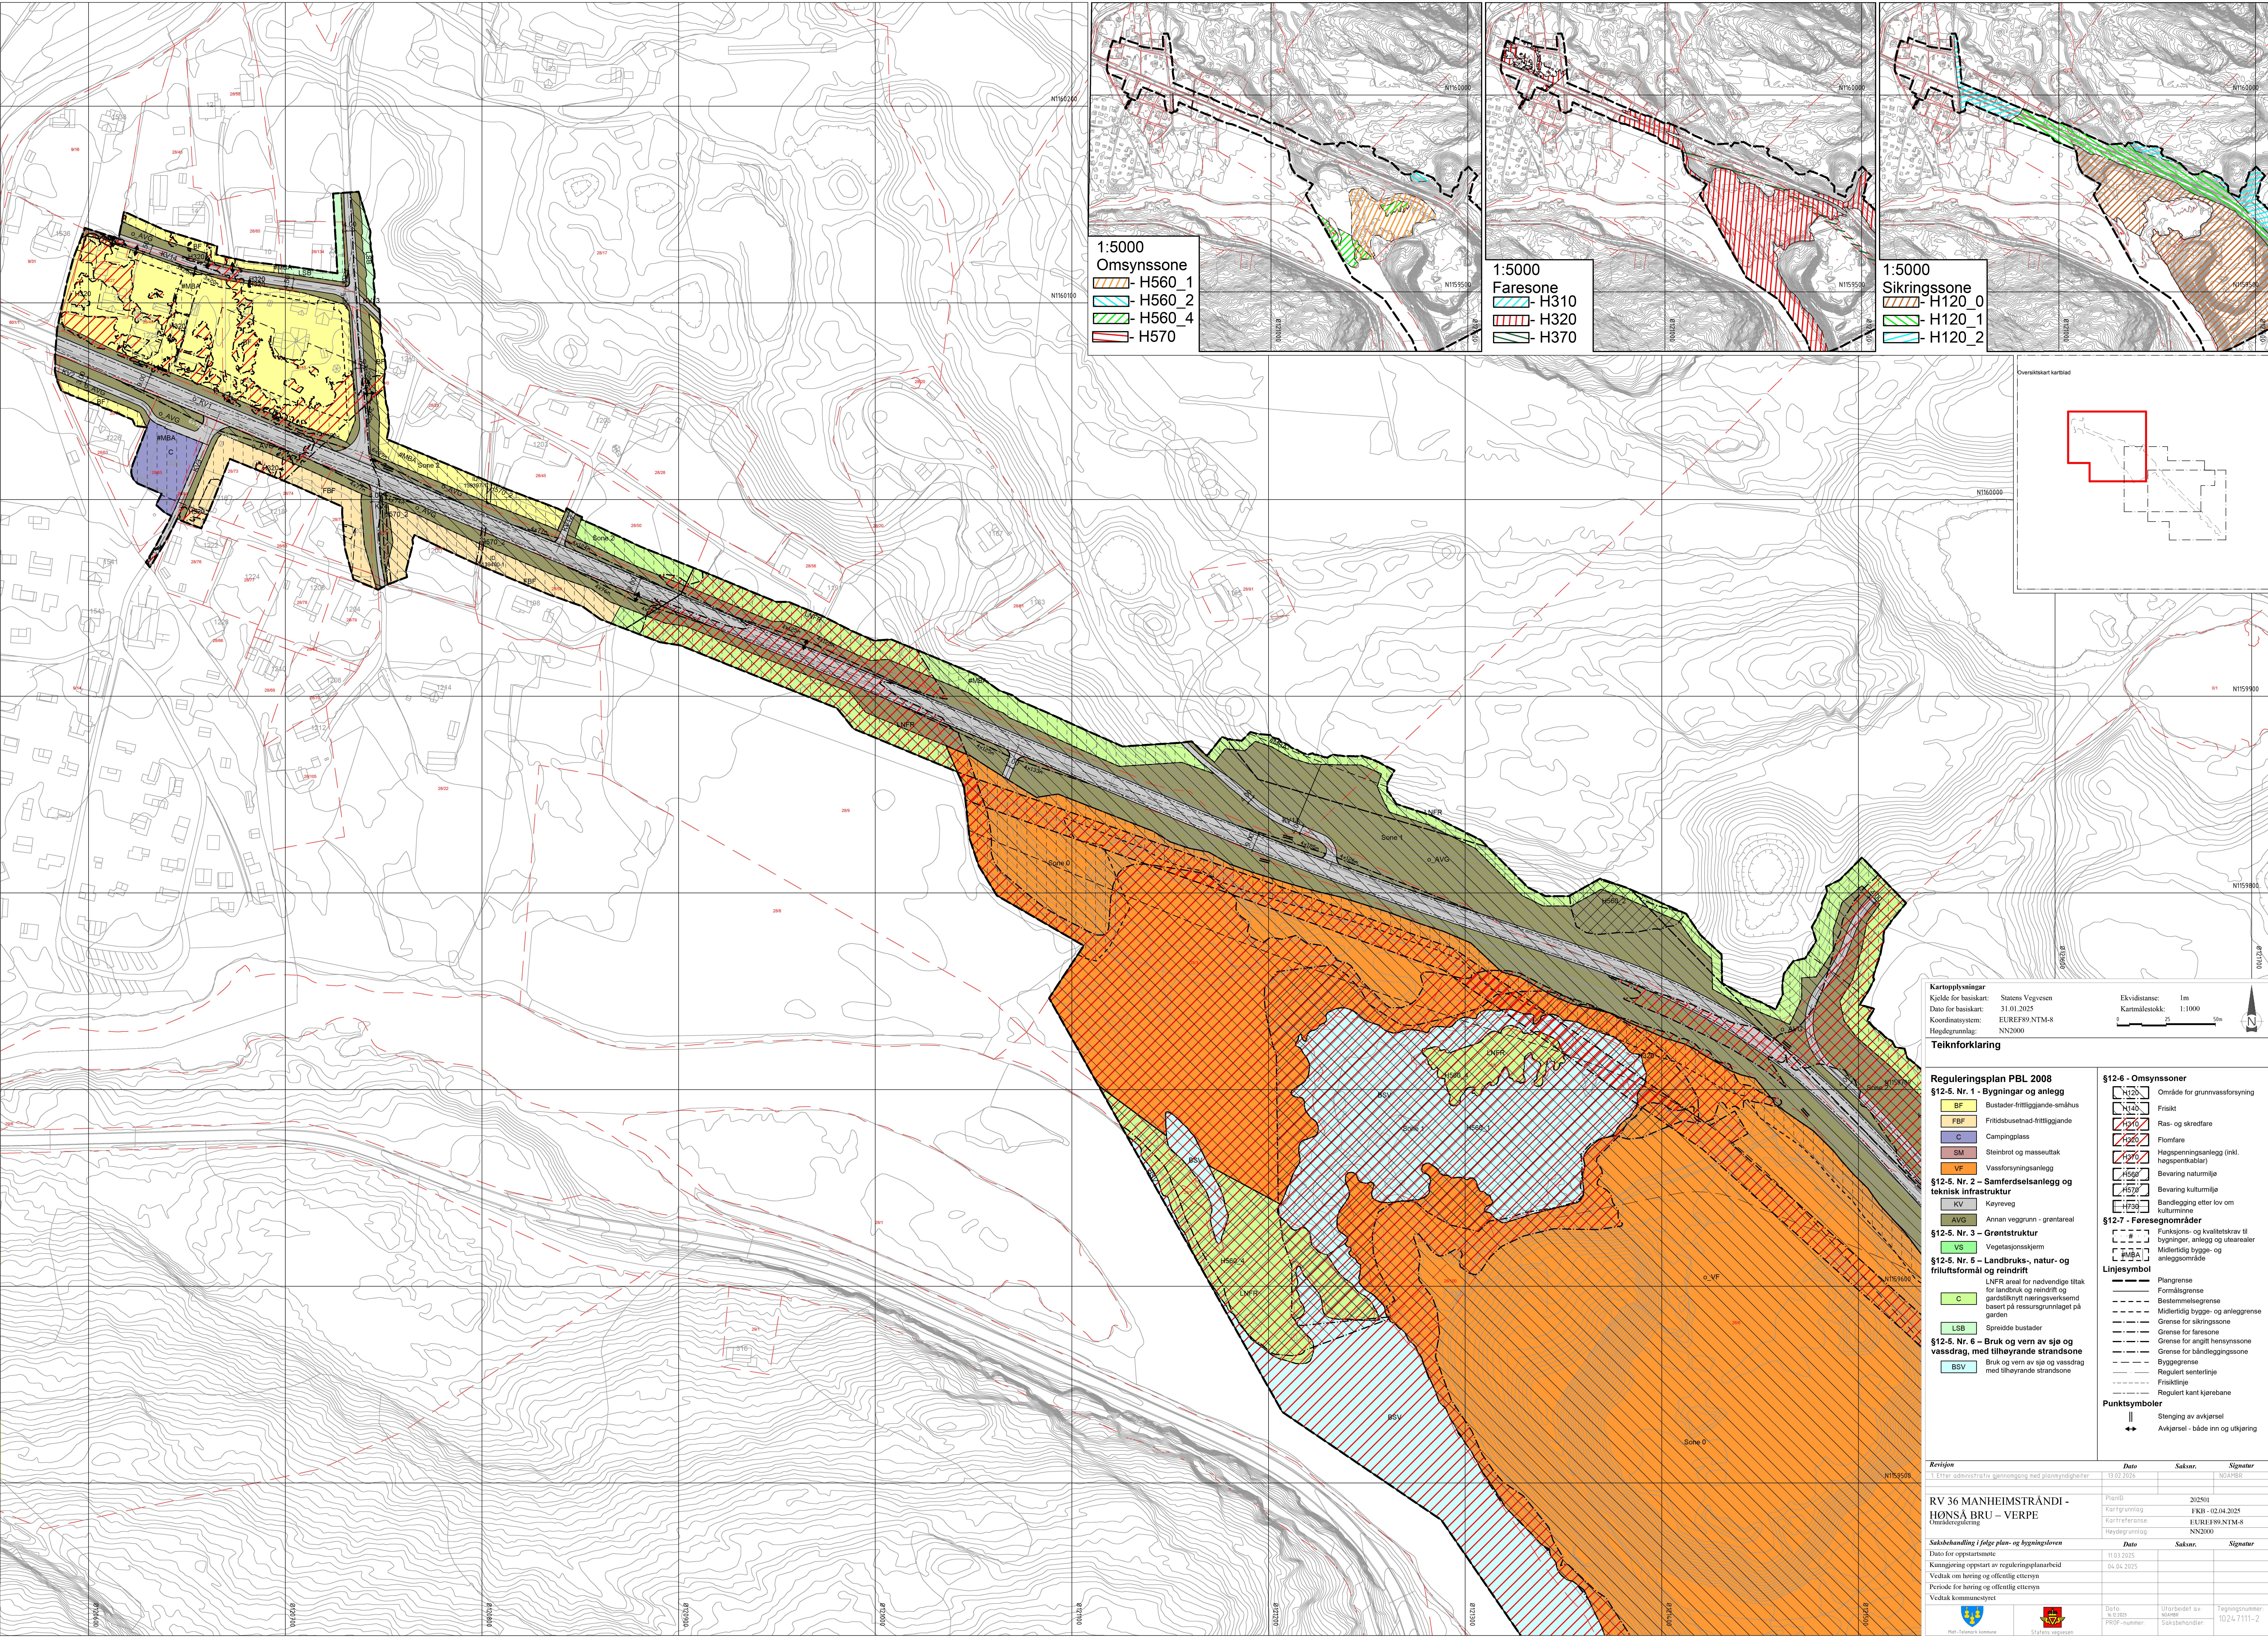

1:5000
Omsynssone
H560_1
H560_2
H560_4
H570

1:5000
Faresone
H310
H320
H370

1:5000
Sikringszone
H120_0
H120_1
H120_2

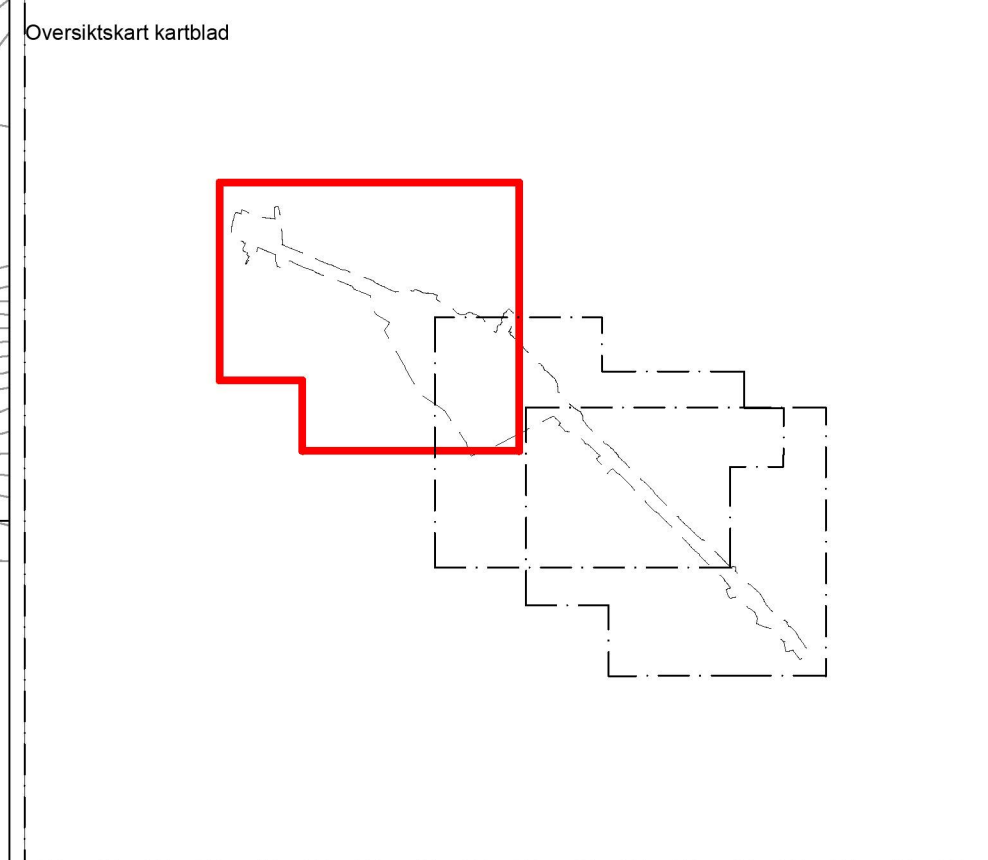

Kartopplysninger
Kilde for basiskart: Sutsen Vegvesen
Dato for basiskart: 31.01.2025
Koordinatsystem: EUREF99,NTM-8
Høgdegrunnlag: NN2000

Ekvidistanse: 1m
Kartmålsskale: 1:1000

Teiknforklaring

Reguleringsplan PBL 2008
§12-5. Nr. 1 - Bygninger og anlegg
BF Bustader-frittliggende-småhus
FBR Fritidsbustad-frittliggende
C Campingplass
SM Steinbrot og masseuttak
VF Vassforsyningsanlegg
§12-5. Nr. 2 - Samferdselsanlegg og teknisk infrastruktur
KV Køyreveg
AVG Annan veggrunn - grensareal
§12-5. Nr. 3 - Grøntstruktur
VS Vegetasjonsskjerm
§12-5. Nr. 5 - Landbruks-, natur- og friluftsmål og reindrift
LNFR LNFR areal for nødvendige tiltak for landbruk og reindrift og gardstilknytt næringsverksområde basert på ressursgrunnlaget på garden
LSB Spreidde bustader
§12-5. Nr. 6 - Bruk og vern av sjø og vassdrag, med tilhørende strandsoner
BSV Bruk og vern av sjø og vassdrag med tilhørende strandsoner

§12-6 - Omsynssoner
H120 Område for grunnvassforsyning
H140 Fritid
H560 Bevaring naturmiljø
H570 Bevaring kulturmiljø
H730 Bandlegging etter lov om kulturmiljø
Funksjons- og kvalitetskrav til bygninger, anlegg og utearealer

Linjesymbol
Piangrense
Formålsgrense
Bestemmelsegrense
Midlertidig bygge- og anleggsgrense
Grense for sikringszone
Grense for faresone
Grense for angitt hensynssone
Grense for båndleggingssoner
Byggegrense
Regulert senterlinje
Frisikling
Regulert kant kjørebane

Punktsymboler
Stenging av avkjørsel
Avkjørsel - både inn og utkjøring


Revisjon	Dato	Saksr.	Signatur
1. Etter administrativt gjennomgang med planmyndigheter	19.02.2026		MJAHER

RV 36 MANHEIMSTRANDI - HØNSÅ BRU - VERPE	PlanID	202501
Omnalesregulering	Kartopplysning	FKB - 02.04.2025
	Kartreferanse	EUREF99,NTM-8
	Høgdegrunnlag	NN2000

Saksbehandling i følge plan- og bygningloven	Dato	Saksr.	Signatur
Dato for oppstartsnotat	11.03.2025		
Kommisjonering oppstart av reguleringsplanarbeid	04.04.2025		
Vedtak om høring og offentlig ettersyn			
Periode for høring og offentlig ettersyn			
Vedtak kommunestyret			

		Dato: 10.03.2025	Uttalelse av utvalgte	Følgingsnummer



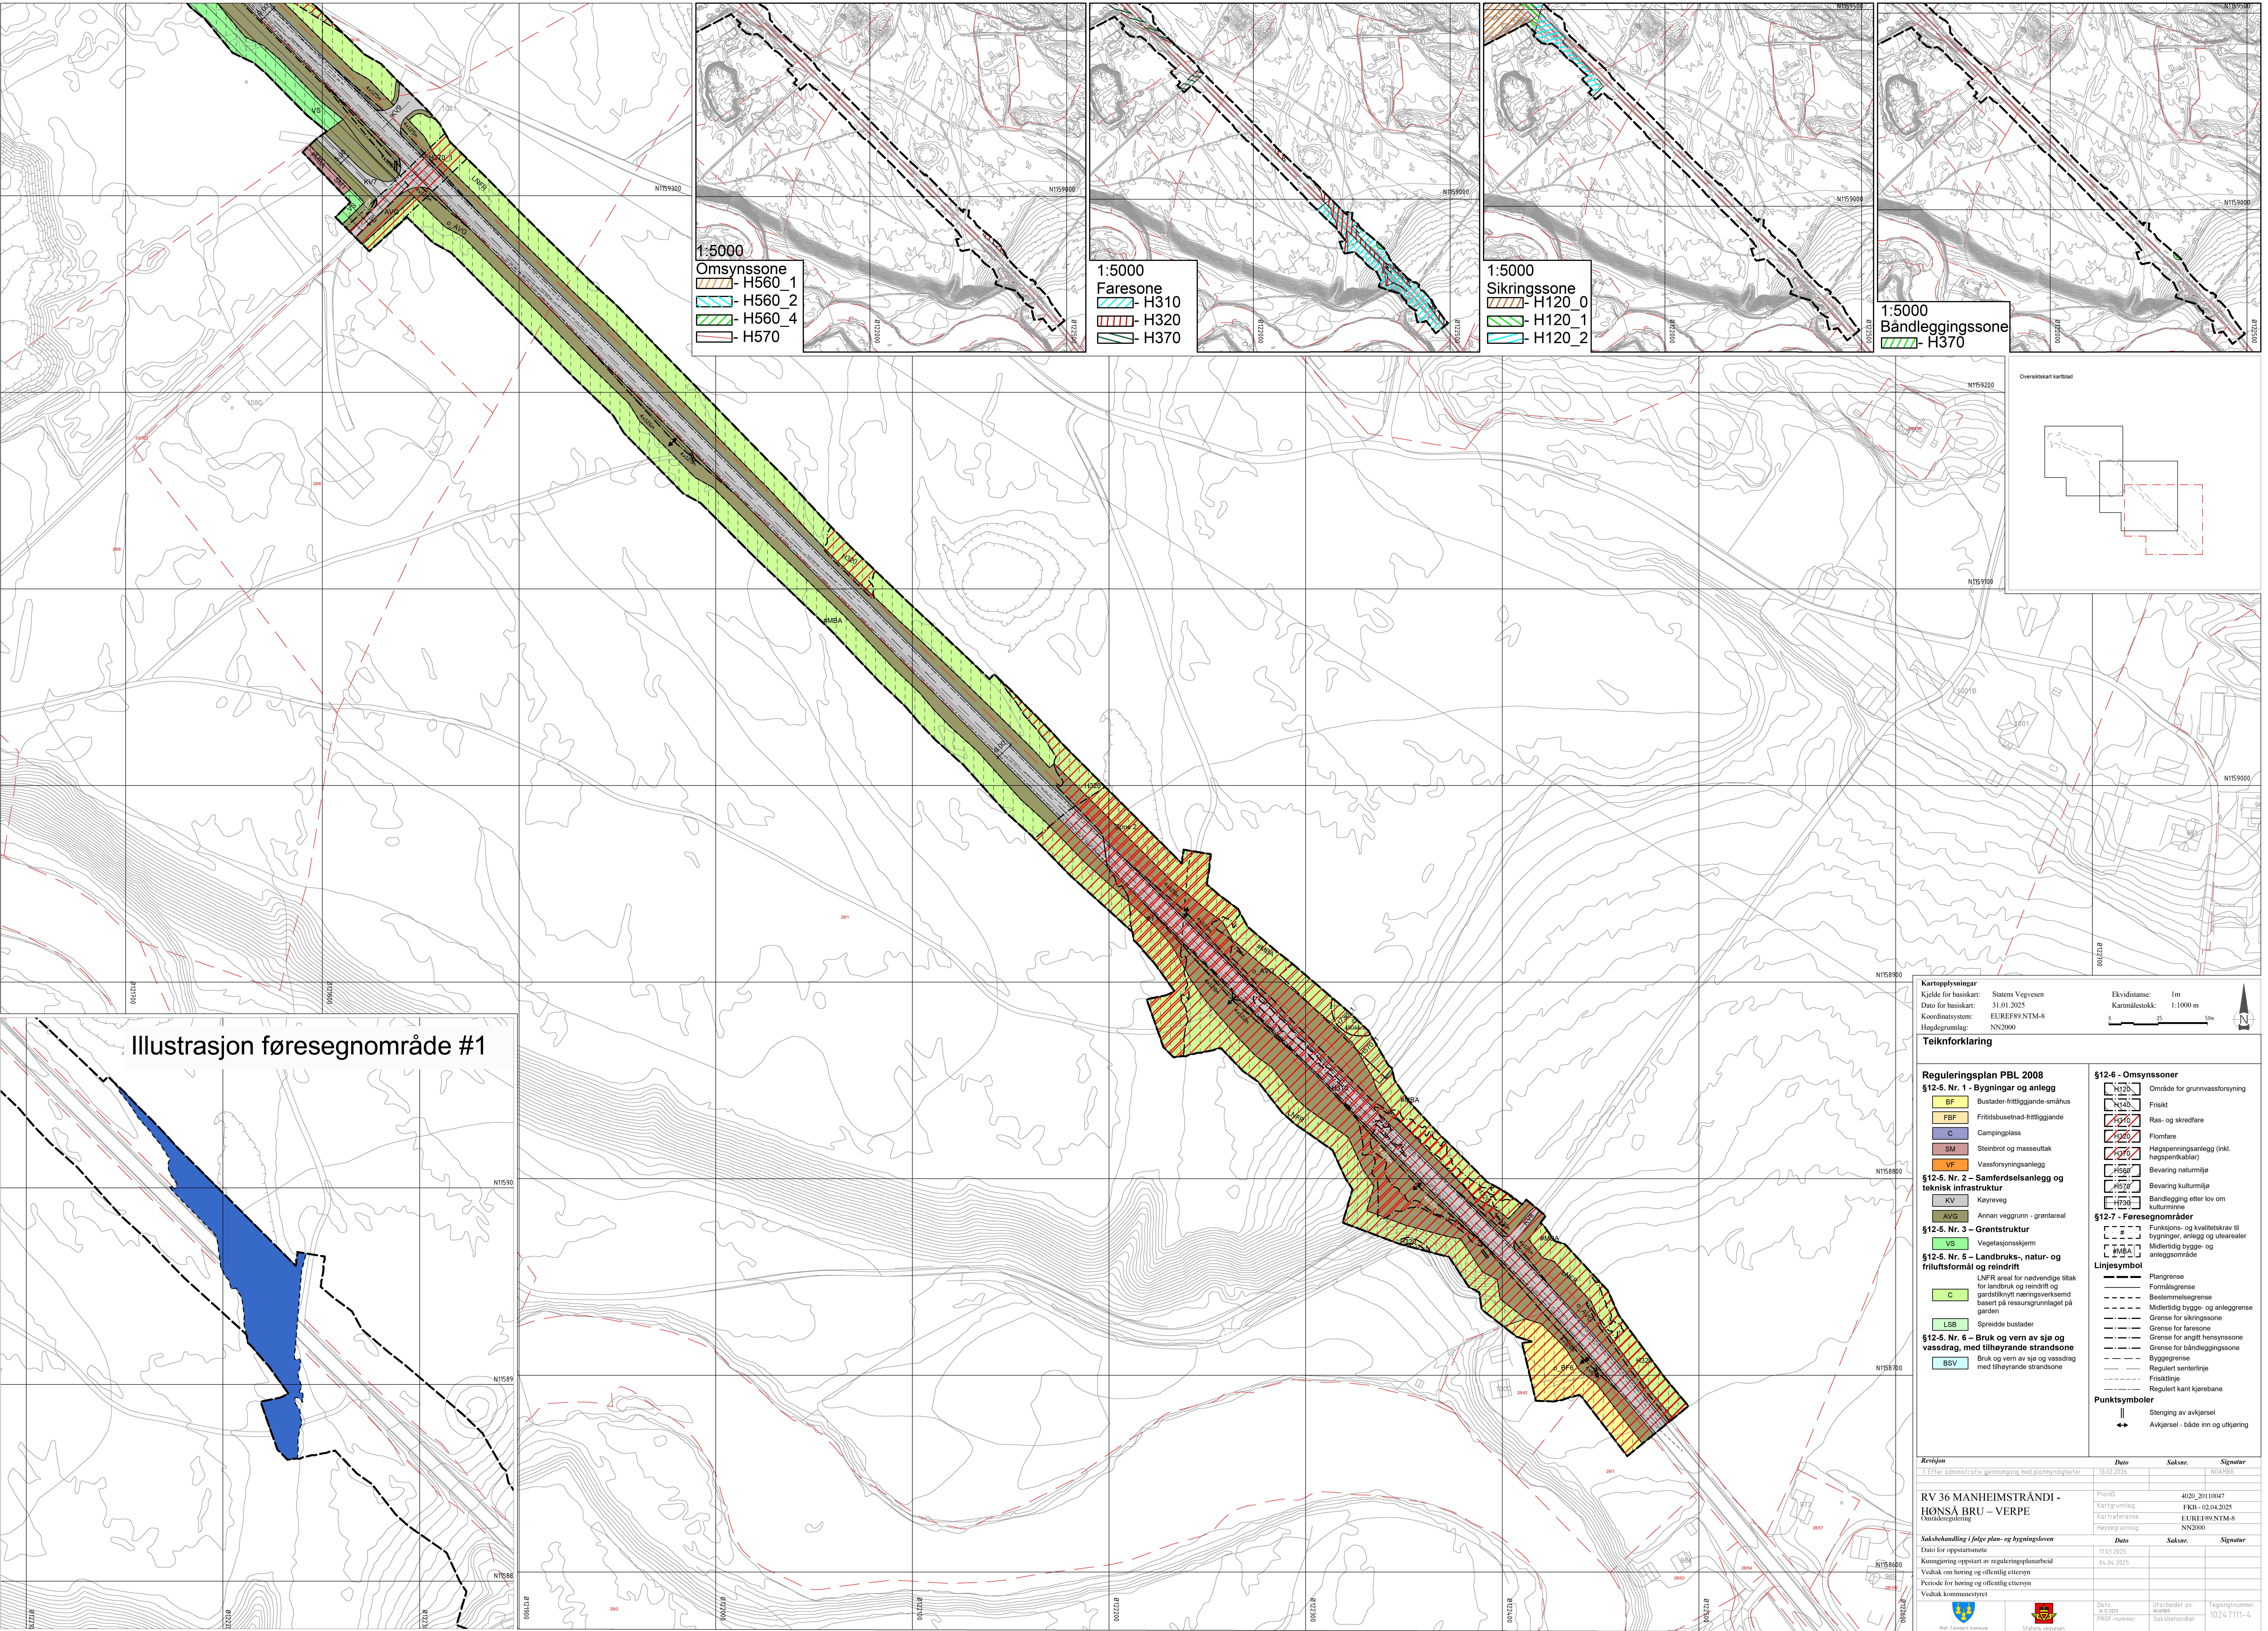


1:5000
Omsynssone
- H560_1
- H560_2
- H560_4
- H570

1:5000
Faresone
- H310
- H320
- H370

1:5000
Sikringssone
- H120_0
- H120_1
- H120_2


1:5000
Båndleggingssone
- H370

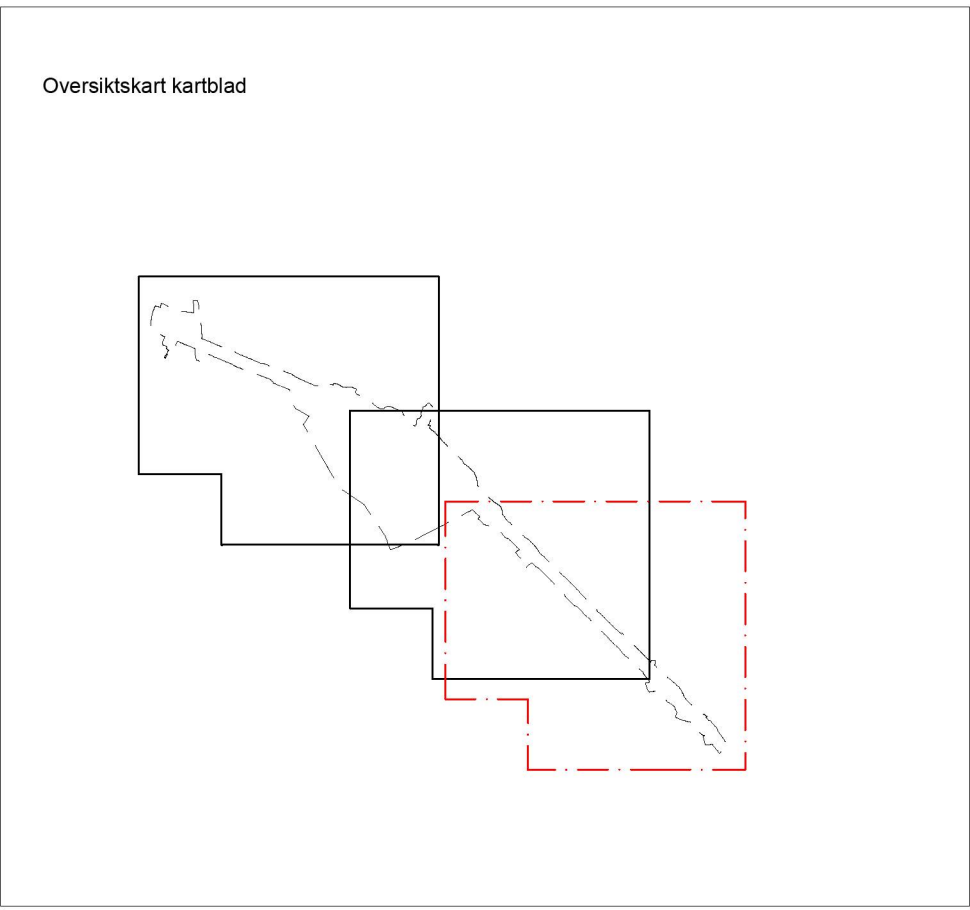

Kartoppløsninger
Kilde for basiskart: Støtens Vegvesen
Dato for basiskart: 31.01.2025
Koordinatsystem: EUREF99/NTM-8
Høgdegrenslag: NN2000

Ekvidistans: 1m
Kartmålestokk: 1:1000 m

Tekniskforklaring	
Reguleringsplan PBL 2008	
§12-5. Nr. 1 - Bygninger og anlegg	
BF	Bustader-fritiliggende-småhus
FBF	Fritidbusetnad-fritiliggende
C	Campingplass
SM	Steinbrot og masseuttak
VF	Vassforsyningsanlegg
§12-5. Nr. 2 - Samferdselsanlegg og teknisk infrastruktur	
KV	Keyeveg
AVG	Annan veggrunn - grantareal
§12-5. Nr. 3 - Grøntstruktur	
VS	Vegetasjons skjerm
§12-5. Nr. 5 - Landbruks-, natur- og friluftsmål og reindrift	
C	LNFR areal for nødvendige tiltak for landbruk og reindrift og gardsallknytt næringsvirksomhet basert på rensingsgrunnet på garden
LSB	Spredde bustader
§12-5. Nr. 6 - Bruk og vern av sjø og vassdrag, med tilhørende strandsone	
BSV	Bruk og vern av sjø og vassdrag med tilhørende strandsone
§12-6 - Omsynssoner	
H120	Område for grunnvassforsyning
§12-7 - Føresegnsområder	
F1	Funksjons- og kvalitetskrav til bygninger, anlegg og utearealer
F2	Midlertidig bygge- og anleggsområde
Linjesymbol	
Pangrense	Pangrense
Formålsgrense	Formålsgrense
Bestemmelsegrense	Bestemmelsegrense
Midlertidig bygge- og anleggsområde	Midlertidig bygge- og anleggsområde
Grense for sikringssone	Grense for sikringssone
Grense for faresone	Grense for faresone
Grense for angitt hensynssone	Grense for angitt hensynssone
Grense for båndleggingssone	Grense for båndleggingssone
Byggegrense	Byggegrense
Regulert senterlinje	Regulert senterlinje
Frisikling	Frisikling
Regulert kant kjørebane	Regulert kant kjørebane
Punktsymboler	
Stenging av avkjørsel	Stenging av avkjørsel
Avkjørsel - både inn og utkjøring	Avkjørsel - både inn og utkjøring

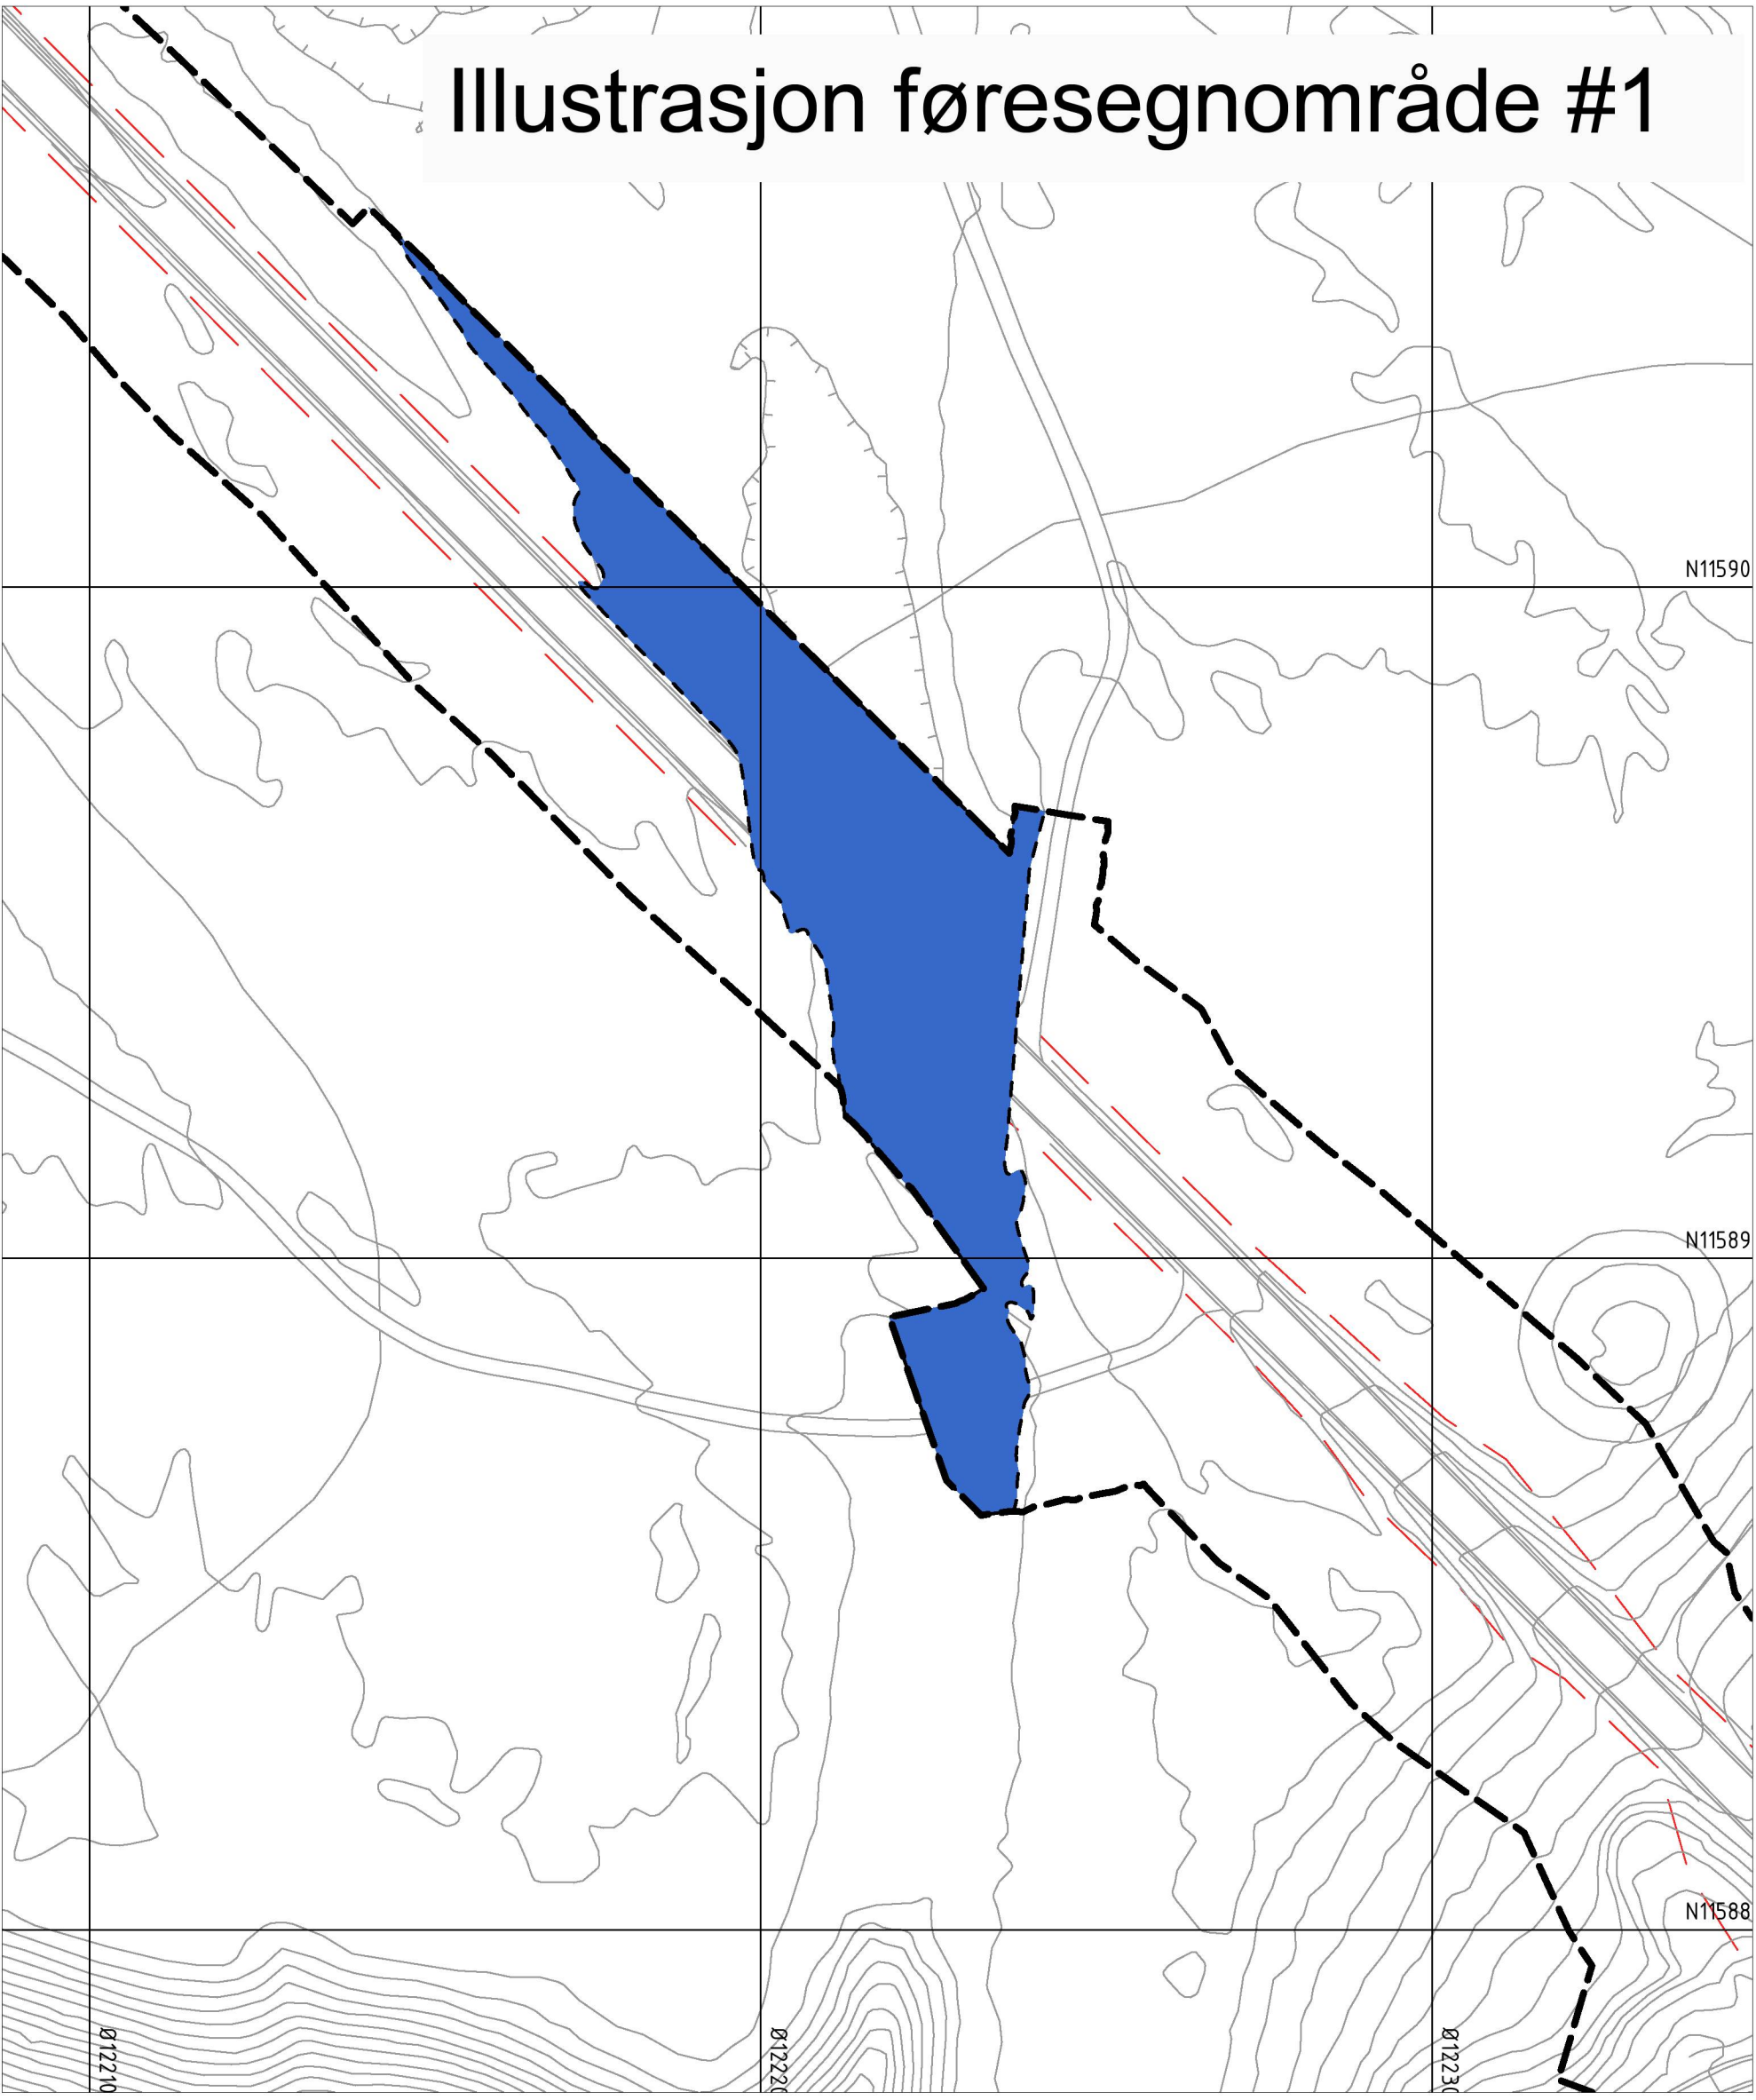

Revisjon	Dato	Saksnr.	Signatur
1. Etter administrativt gjennomgang med planmyndigheter	13.02.2025		NDABR
RV 36 MANHEIMSTRÅNDI - HØNSÅ BRU - VERPE			
Områseregulering	Planid	4020_20110047	
	Kartgrunnlag	FKR - 02.04.2025	
	Kartreferanse	EUREF99/NTM-8	
	Høydegrenslag	NN2000	
Saksbehandling i følge plan- og bygningsloven			
	Dato	Saksnr.	Signatur
Dato for oppstartsmøte	11.03.2025		
Kommisjonering oppstart av reguleringsplanarbeid	04.04.2025		
Vedtatt om høring og offentlig ettersyn			
Periode for høring og offentlig ettersyn			
Dato kommunestyret			
	Dato s. 9.005	Utarbeidet av NDABR	Tegningsnummer 10274.7111-4
	PRG-nummer	Saksbehandler	
