




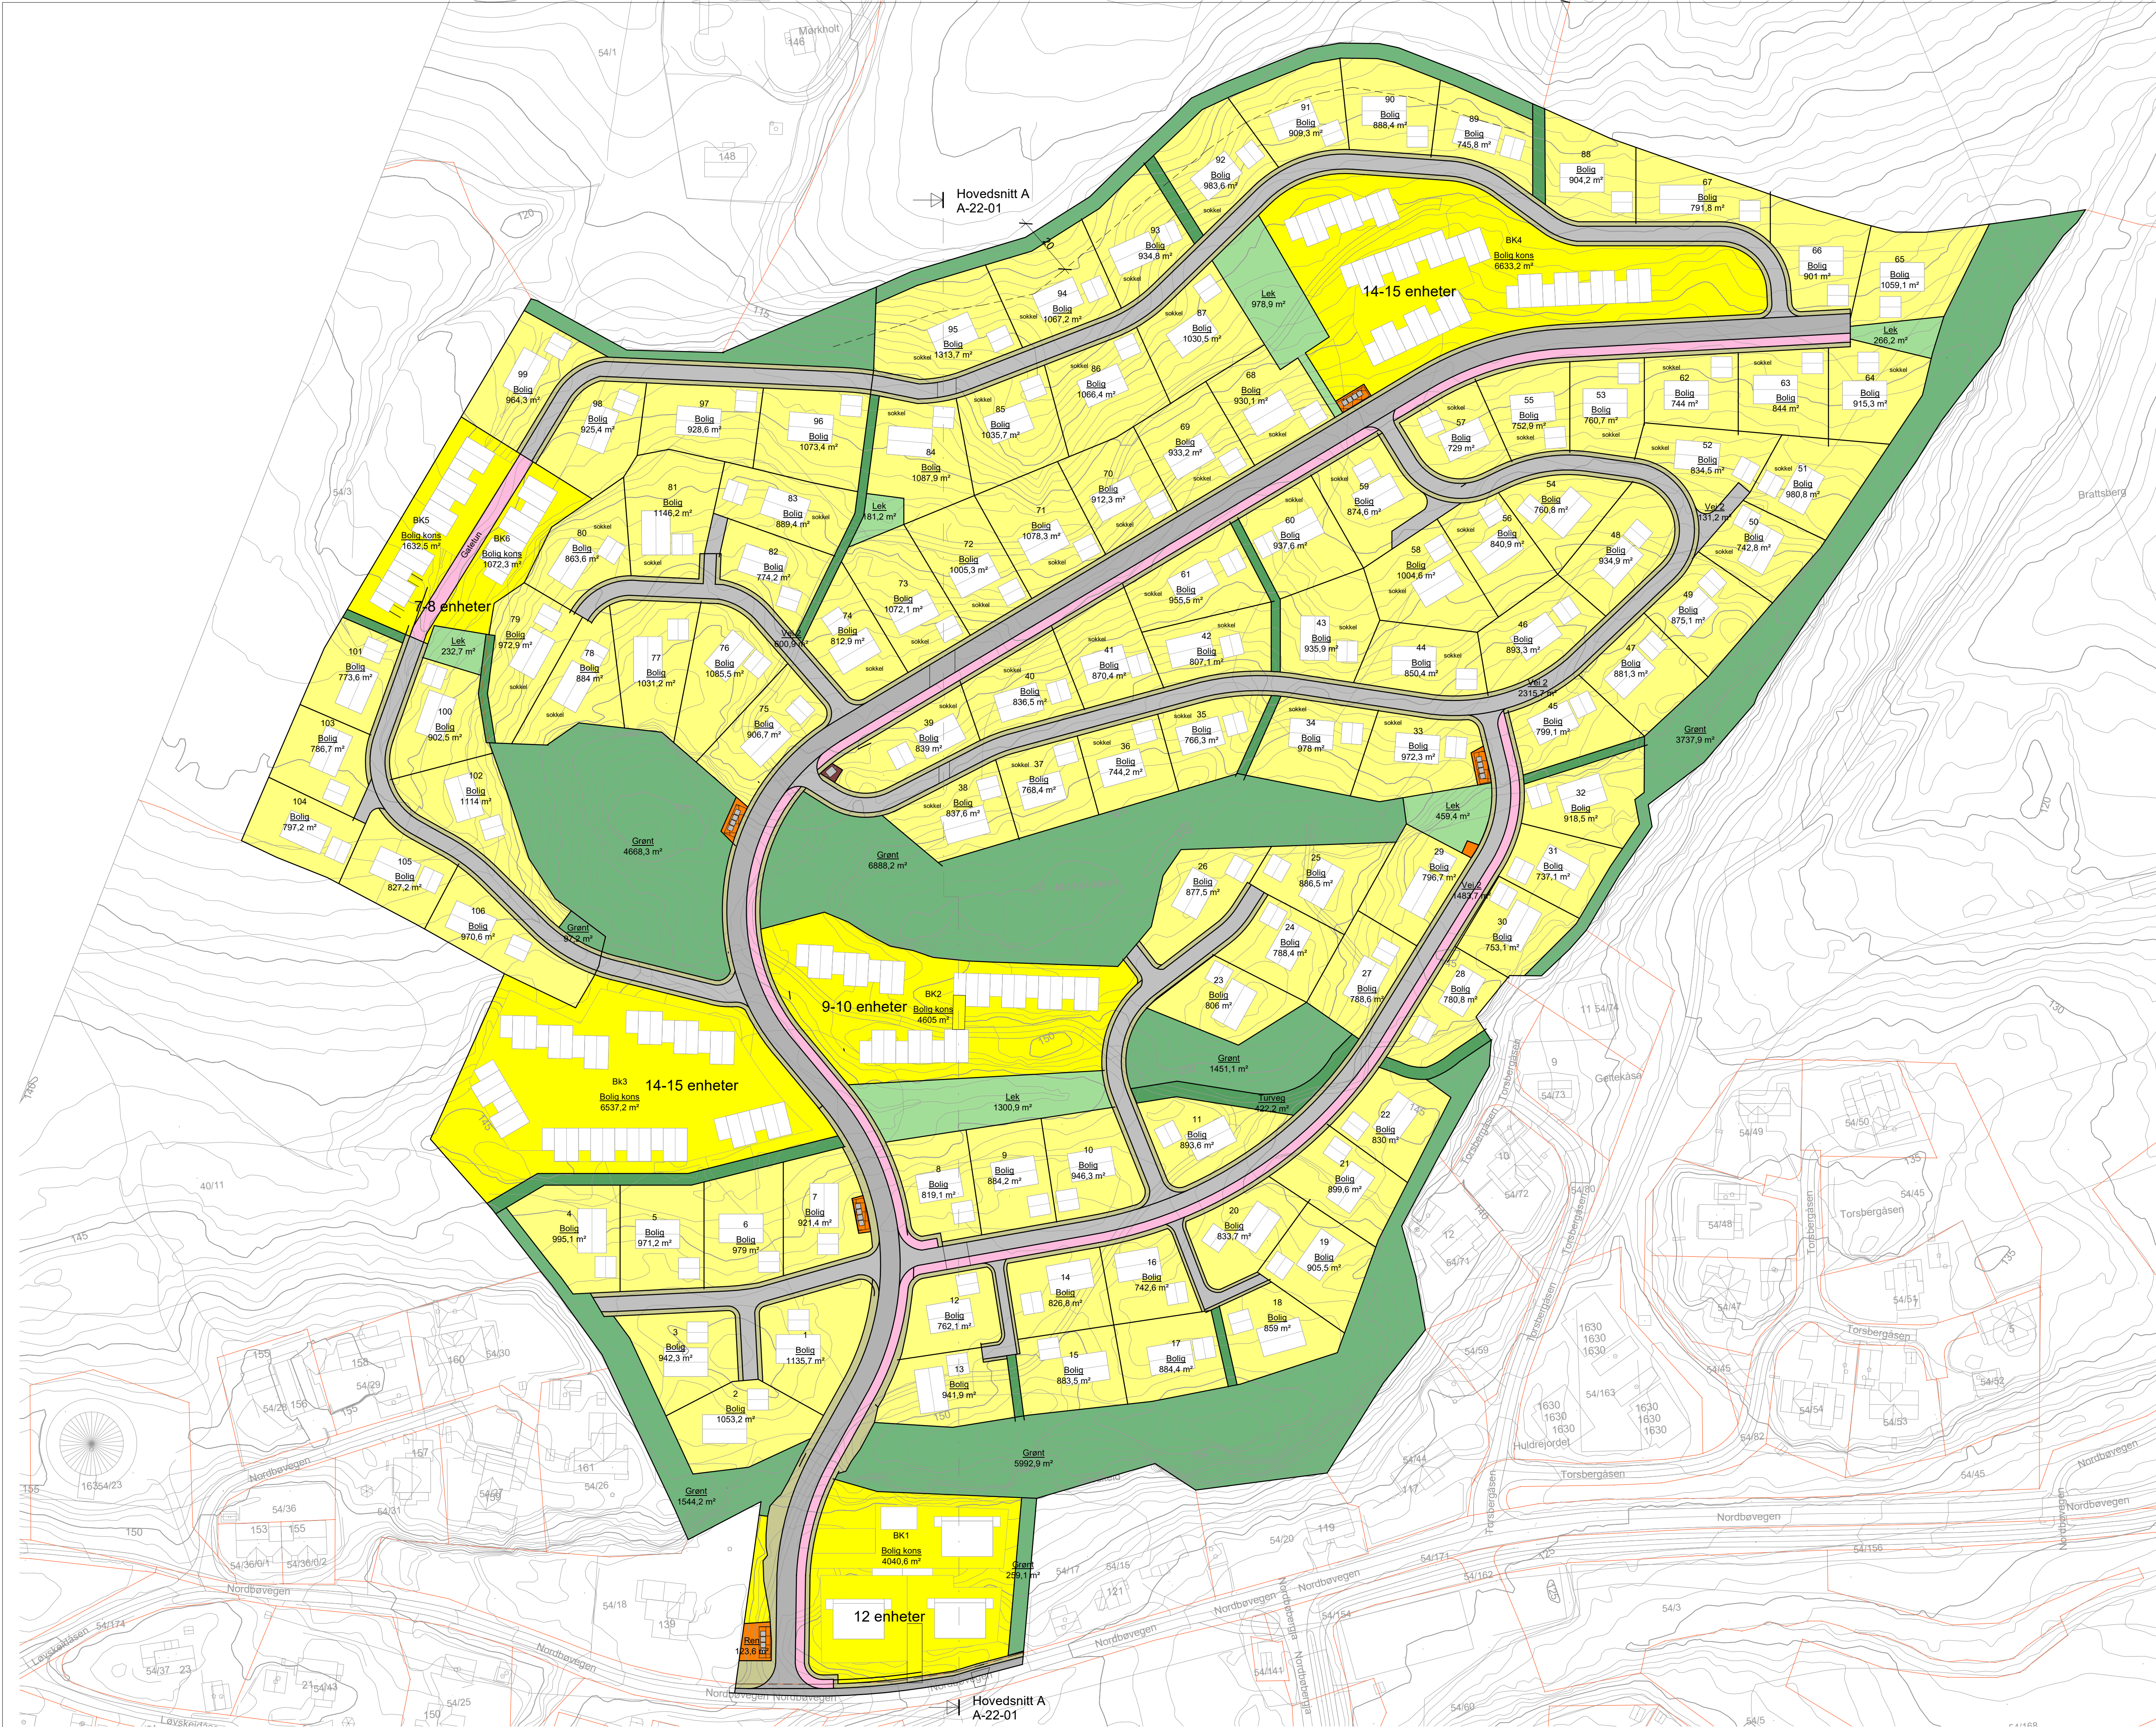

Rev.	Revisjonen gjelder	Utført	Dato
sor arkitekter		Sendergaard Rickfelt AS	
O.H.Holtasgate 29 a 3678 NOTODDEN		35029500 post@sorarkitekter.no	
Oppheimjordet Utvikling AS			
Nordbøåsen felt A			
Illustrasjonsplan			Dato 01.11.21 Tegnet MS Kontr. ØDD Prosjektnr. 21035 Rev.
Målestokk	Type tegning	Arkstørrelse	
1 : 1000	A-10-01	A1	

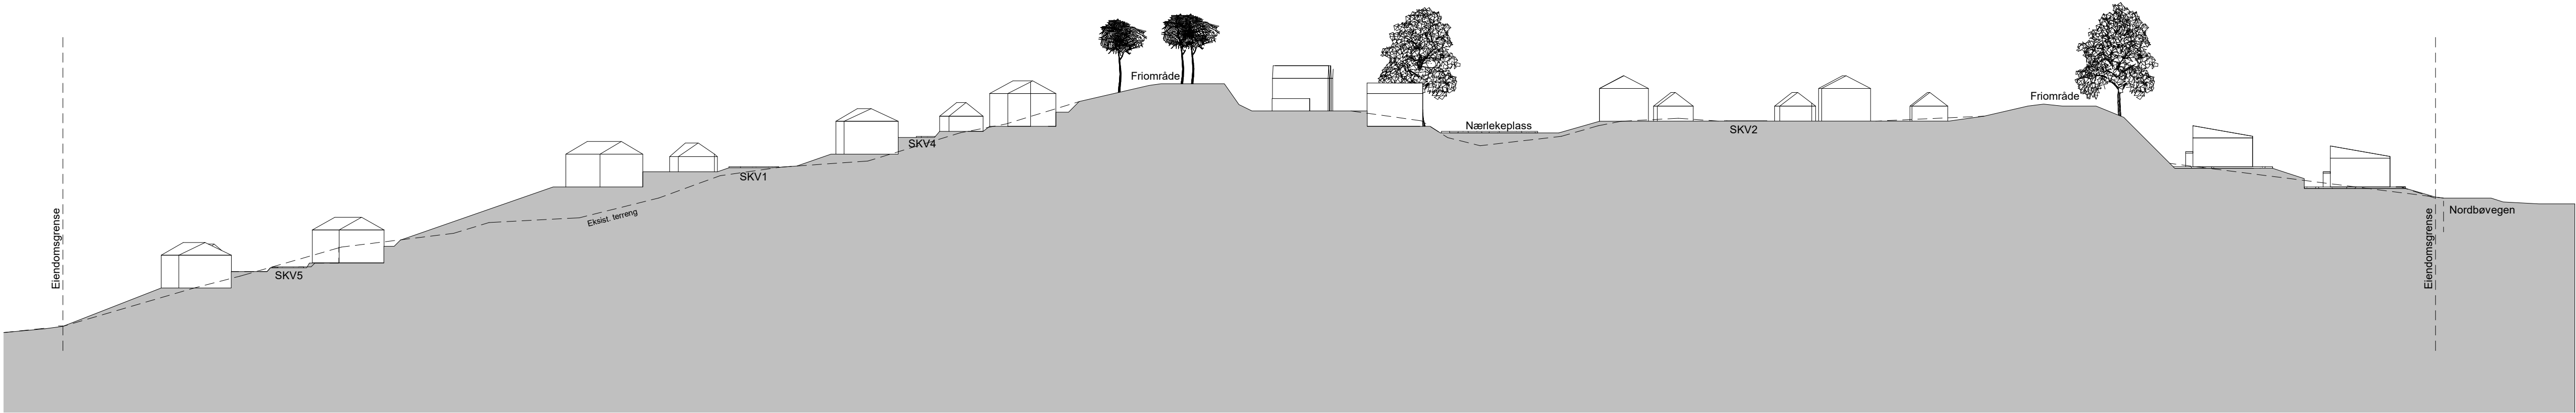

Hovedsnitt A
1 : 750

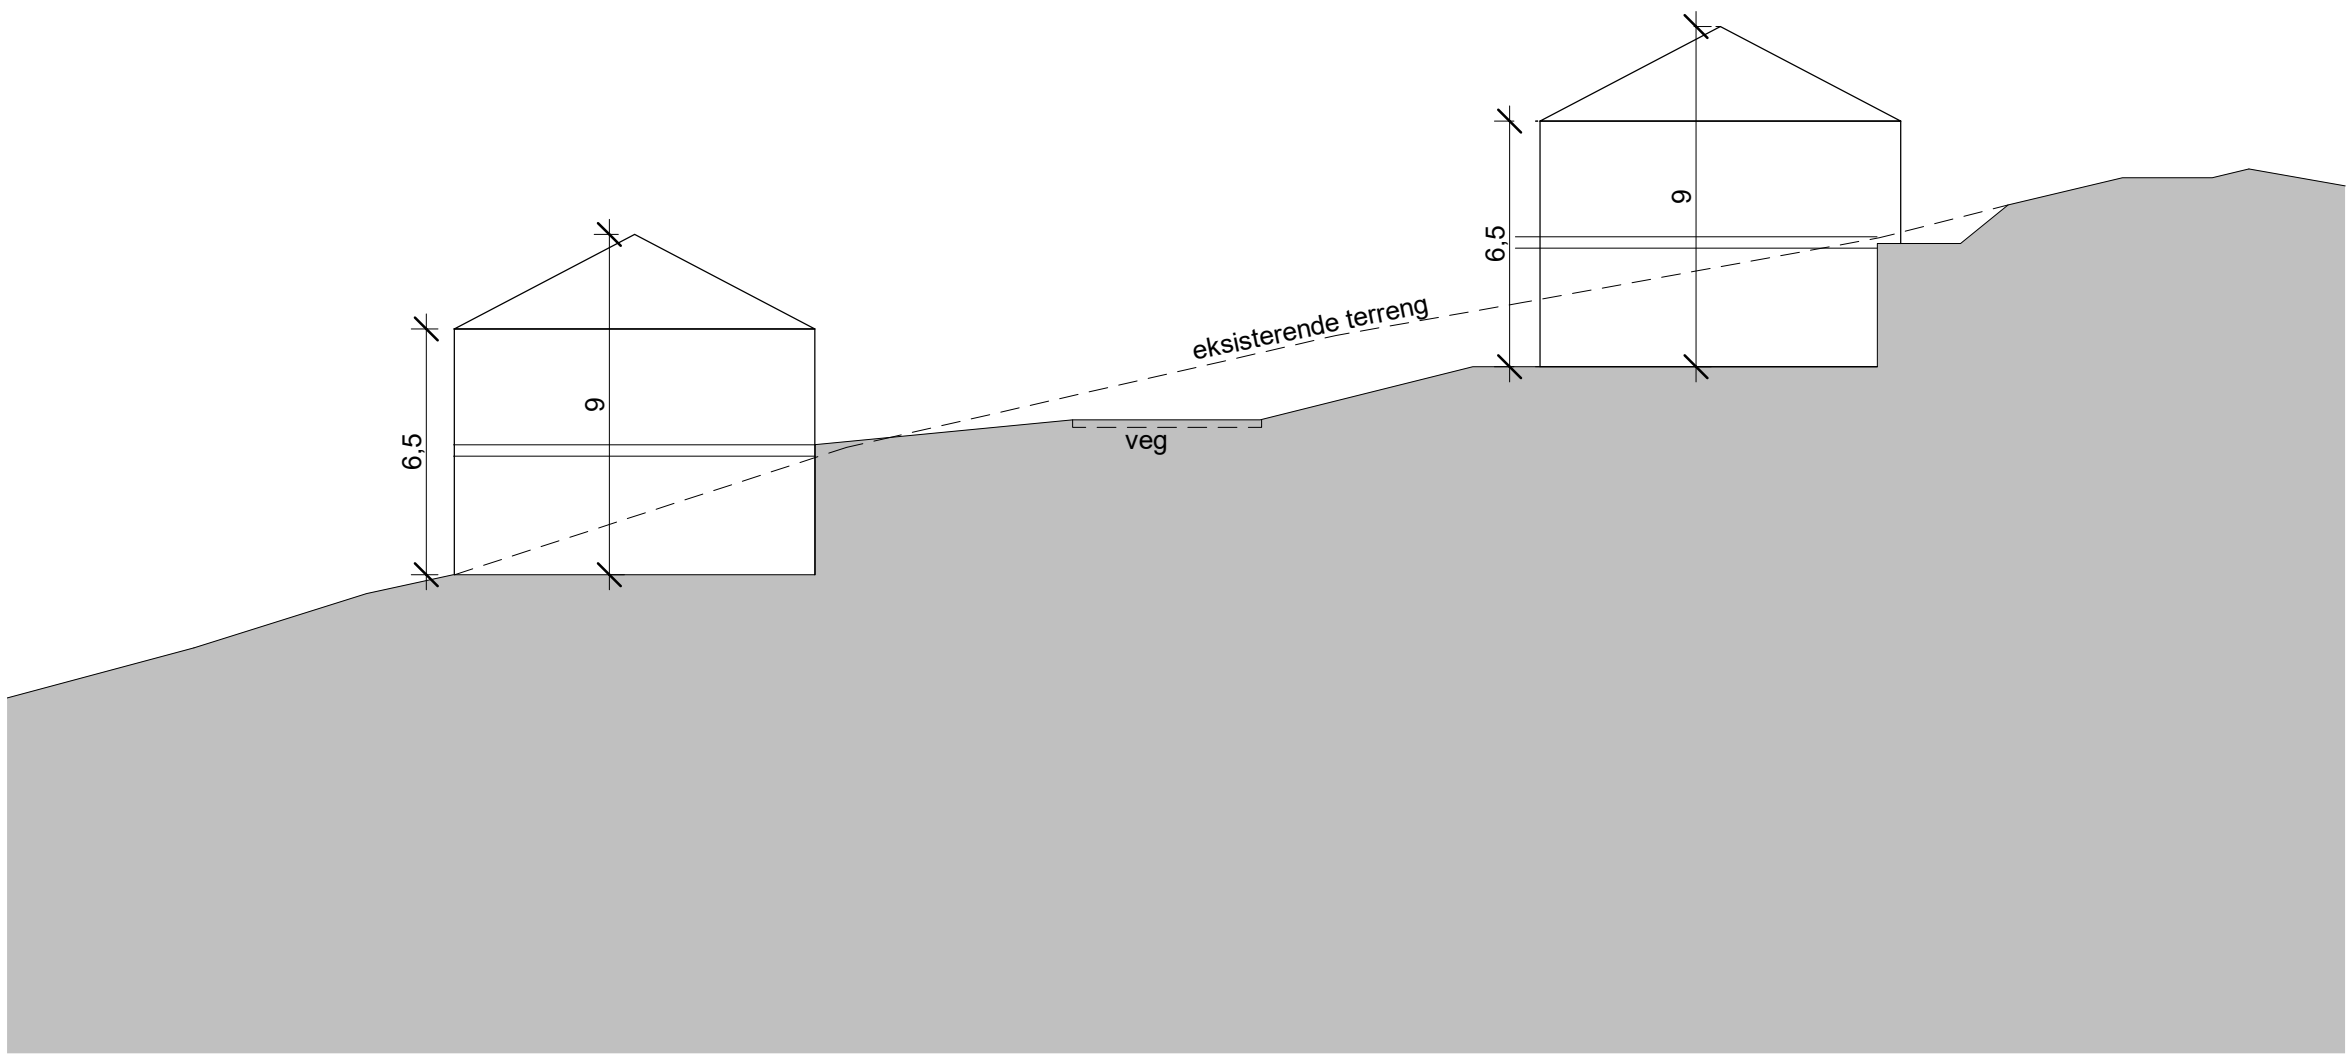

Prinsippsnitt terrengtilpassning
1 : 200

Rev.	Revisjonen gjelder	Utført	Dato
sør arkitekter Søndergaard Rickfelt AS			
O.H.Hollasgate 29 a 3678 NOTODDEN		35029500 post@sorarkitekter.no	
Oppheimjordet Utvikling AS Nordbøåsen felt A			
Snitt			Dato 01.11.21
			Tegnet MS
			Kontr. ØDD
			Prosjektnr.. 21035
Målestokk As indicated	Type tegning Tegningssnr. A-22-01	Arkistørrelse A1	Rev.



Utomhus solstudie 2103 kl10
1 : 2000



Utomhus solstudie 2103 kl12
1 : 2000




Utomhus solstudie 2103 kl15
1 : 2000




Utomhus solstudie 2103 kl17
1 : 2000


Rev.	Revisjonen gjelder	Utført	Dato
sør arkitekter			
Søndergaard Rickfelt AS			
O.H.Hollasgate 29 a 3678 NOTODDEN		35029500 post@sorarkitekter.no	
Oppheimjordet Utvikling AS			
Nordbøåsen felt A			
Solstudier		Dato 01.11.21	
Vår-og høstjevndøgn		Tegnet MS	
		Kontr. ØDD	
Målestokk	Type tegning	Arketterelse A1	Prosjektnr. 21035
1 : 2000	Tegningsskr. A-40-01		Rev.

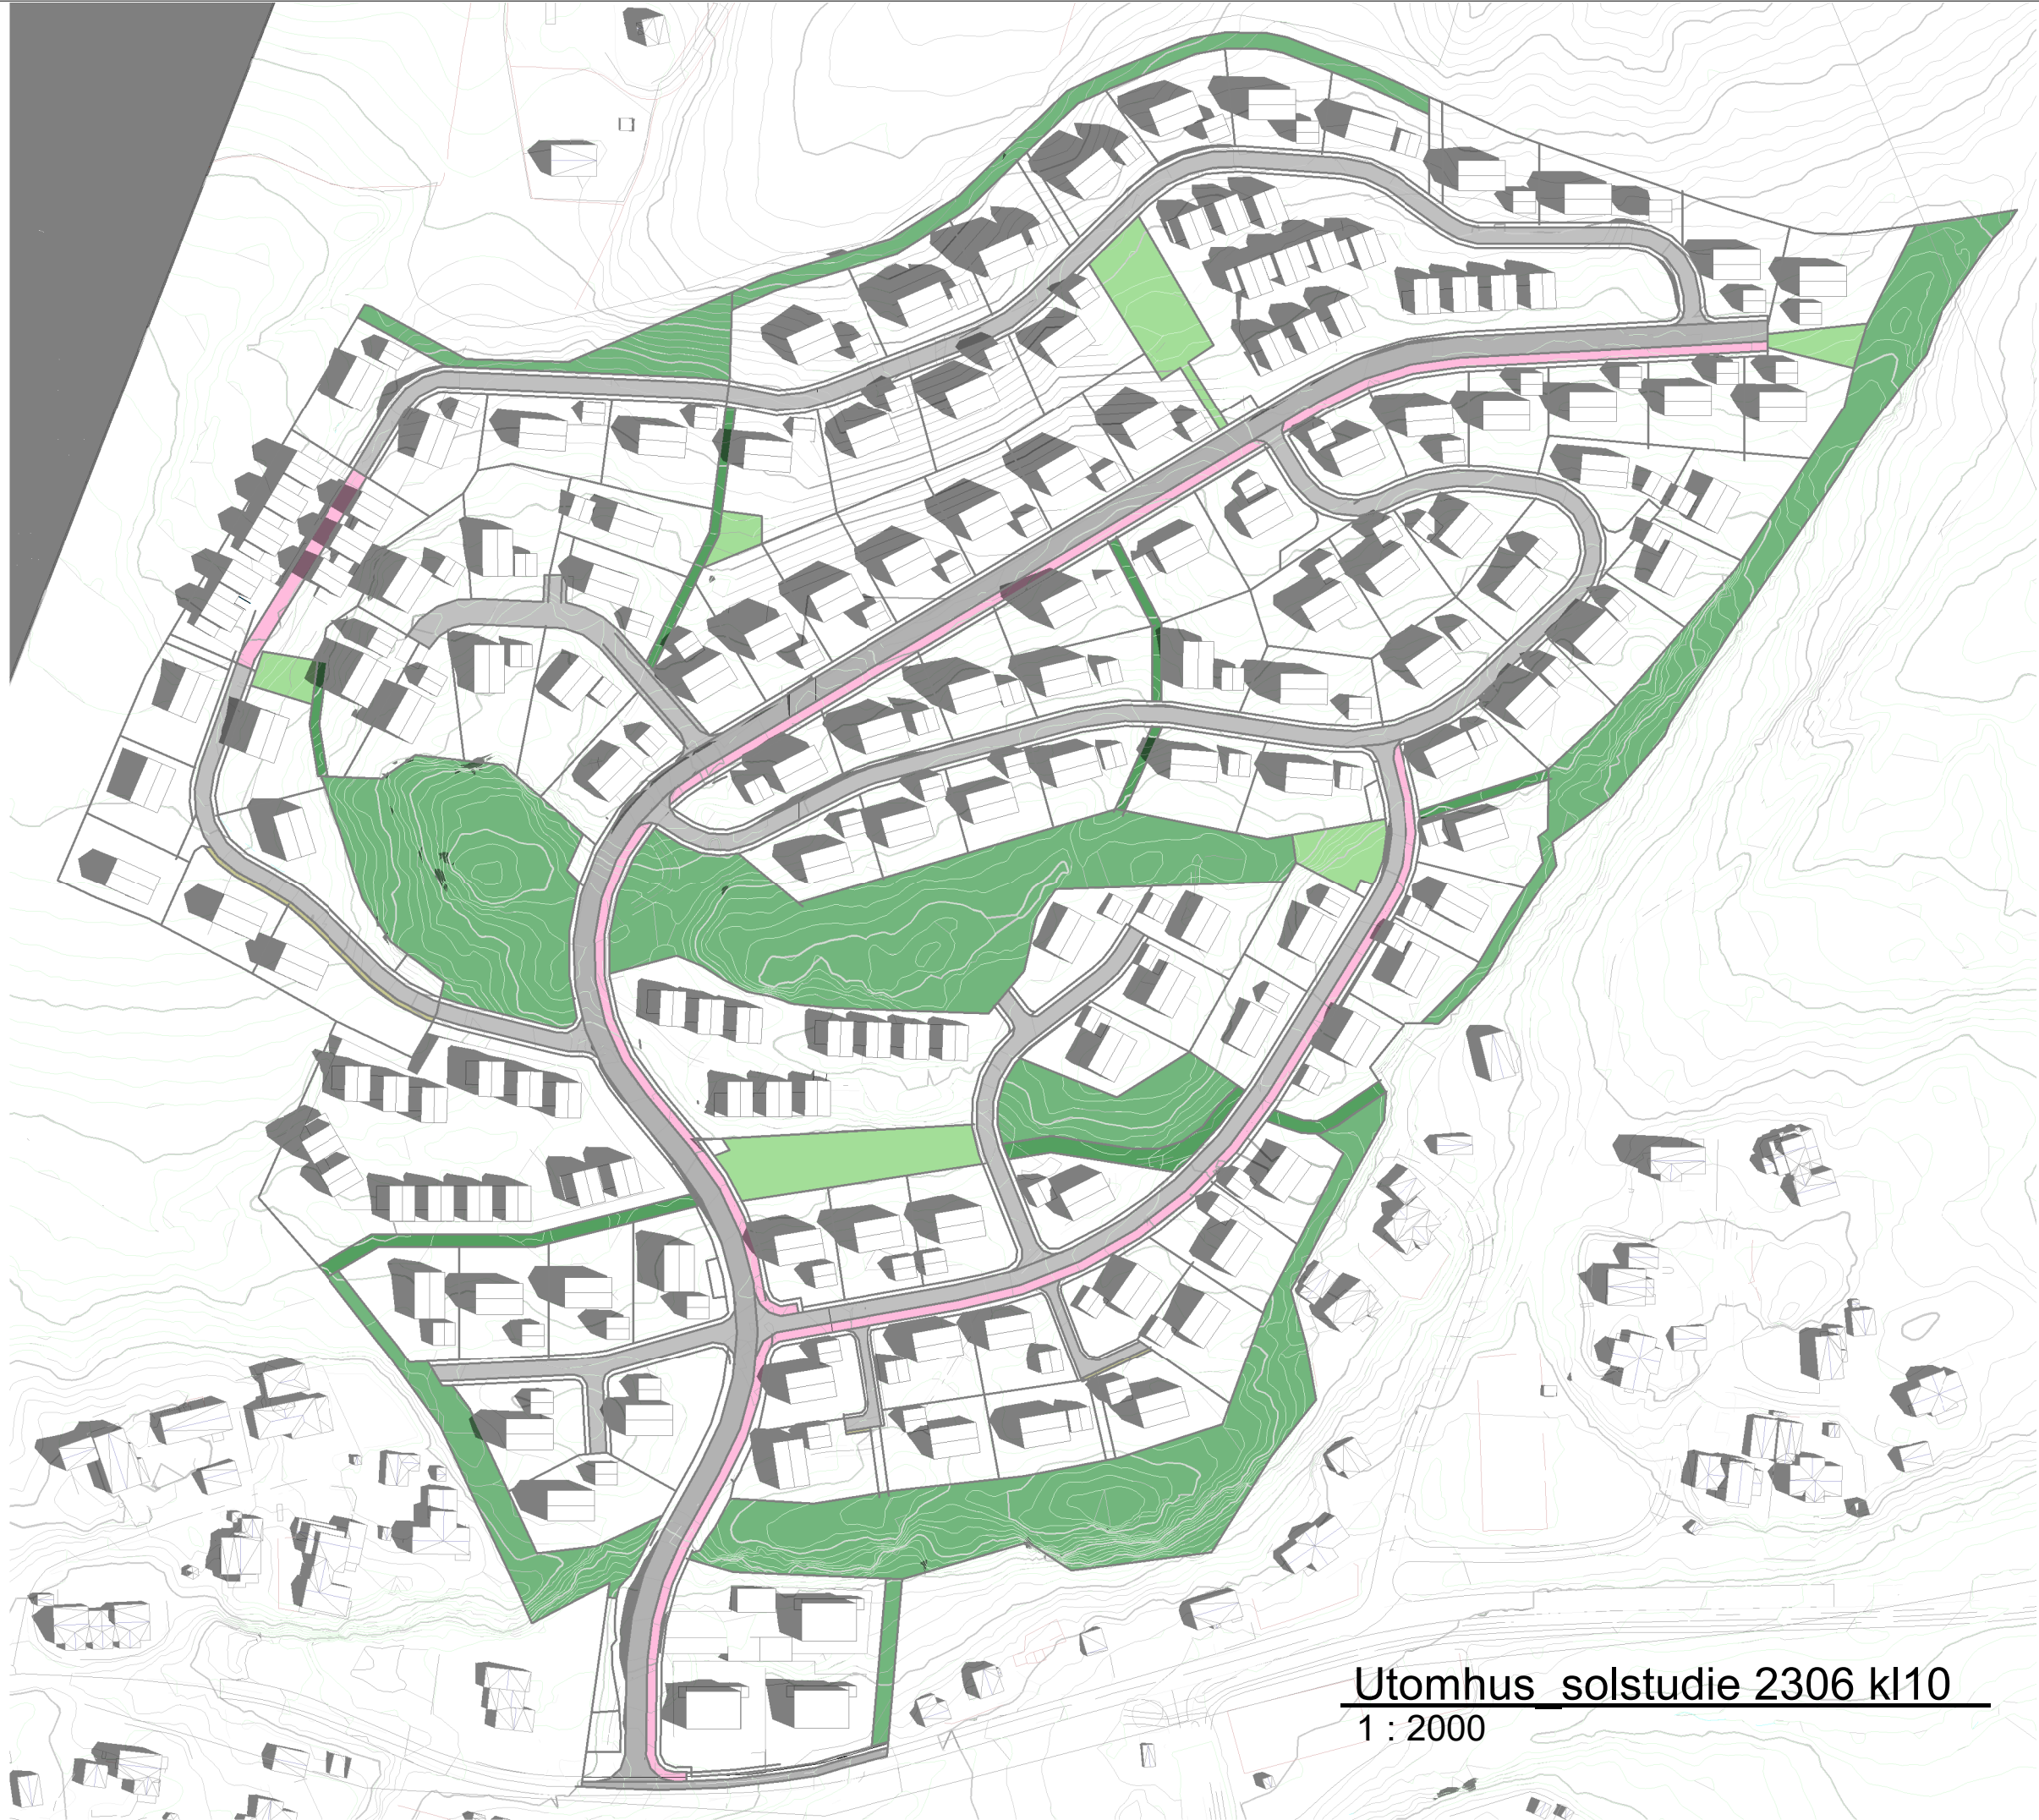

Utomhus solstudie 2306 kl10
1 : 2000

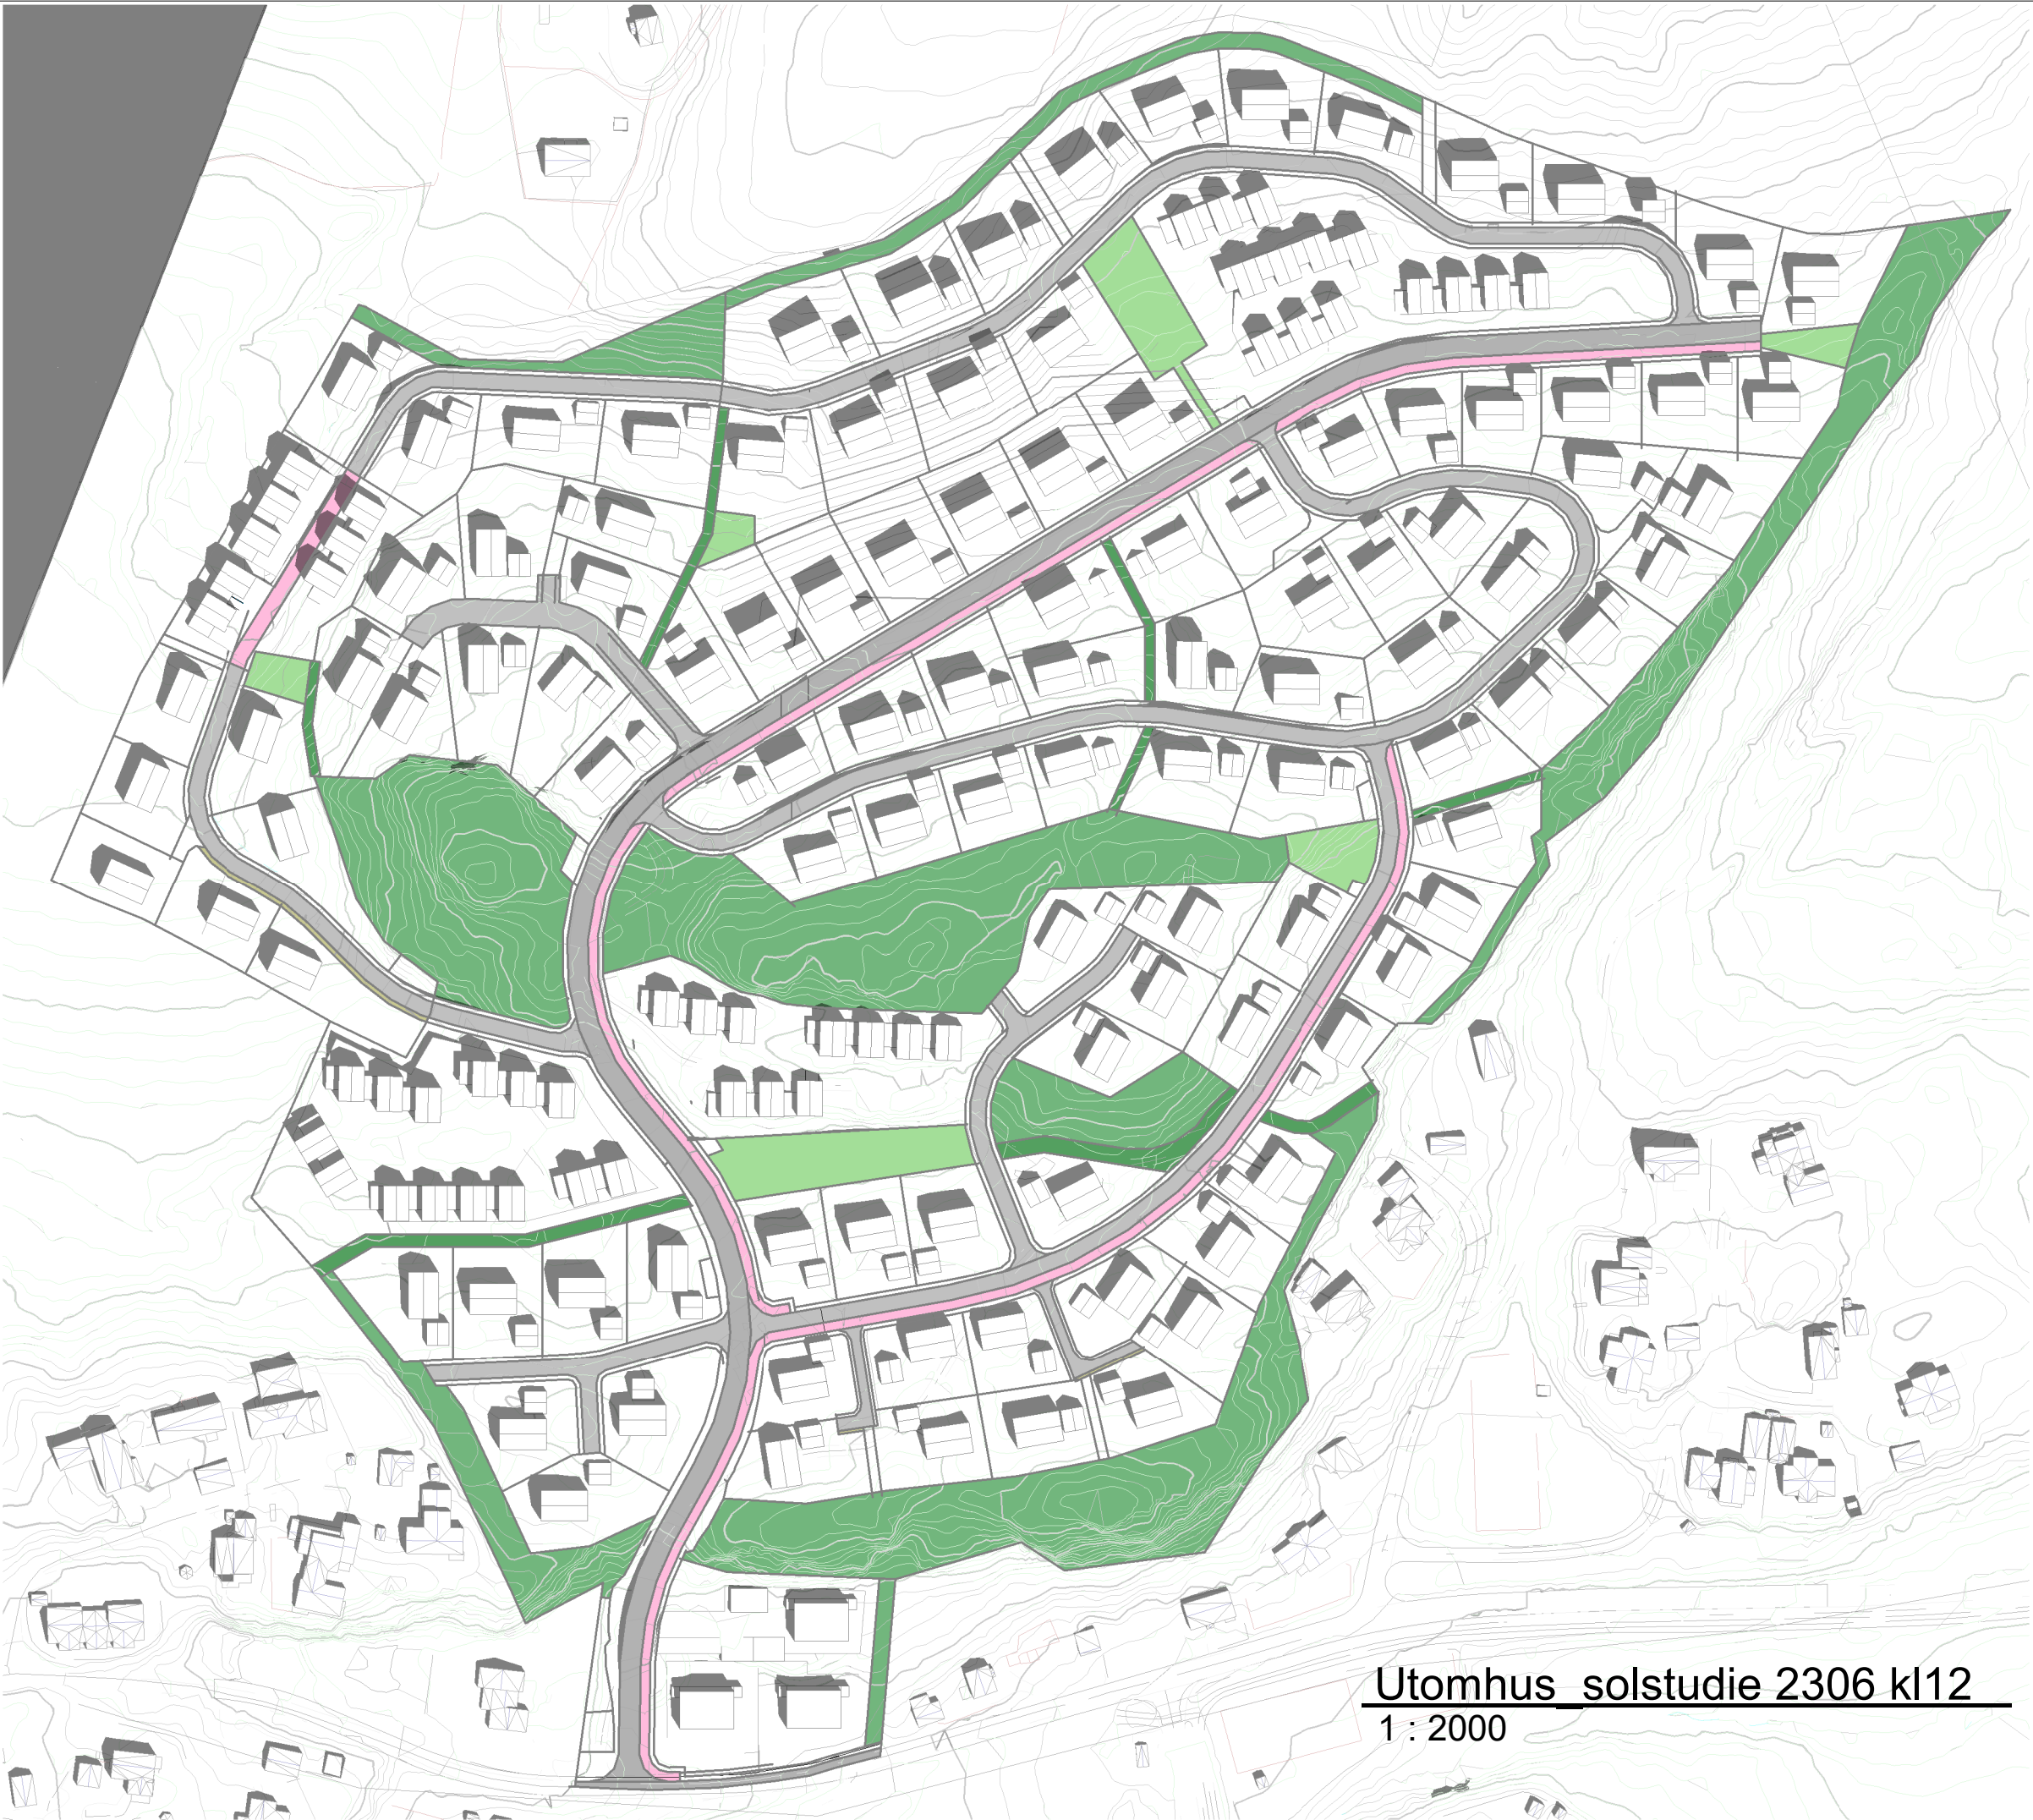

Utomhus solstudie 2306 kl12
1 : 2000

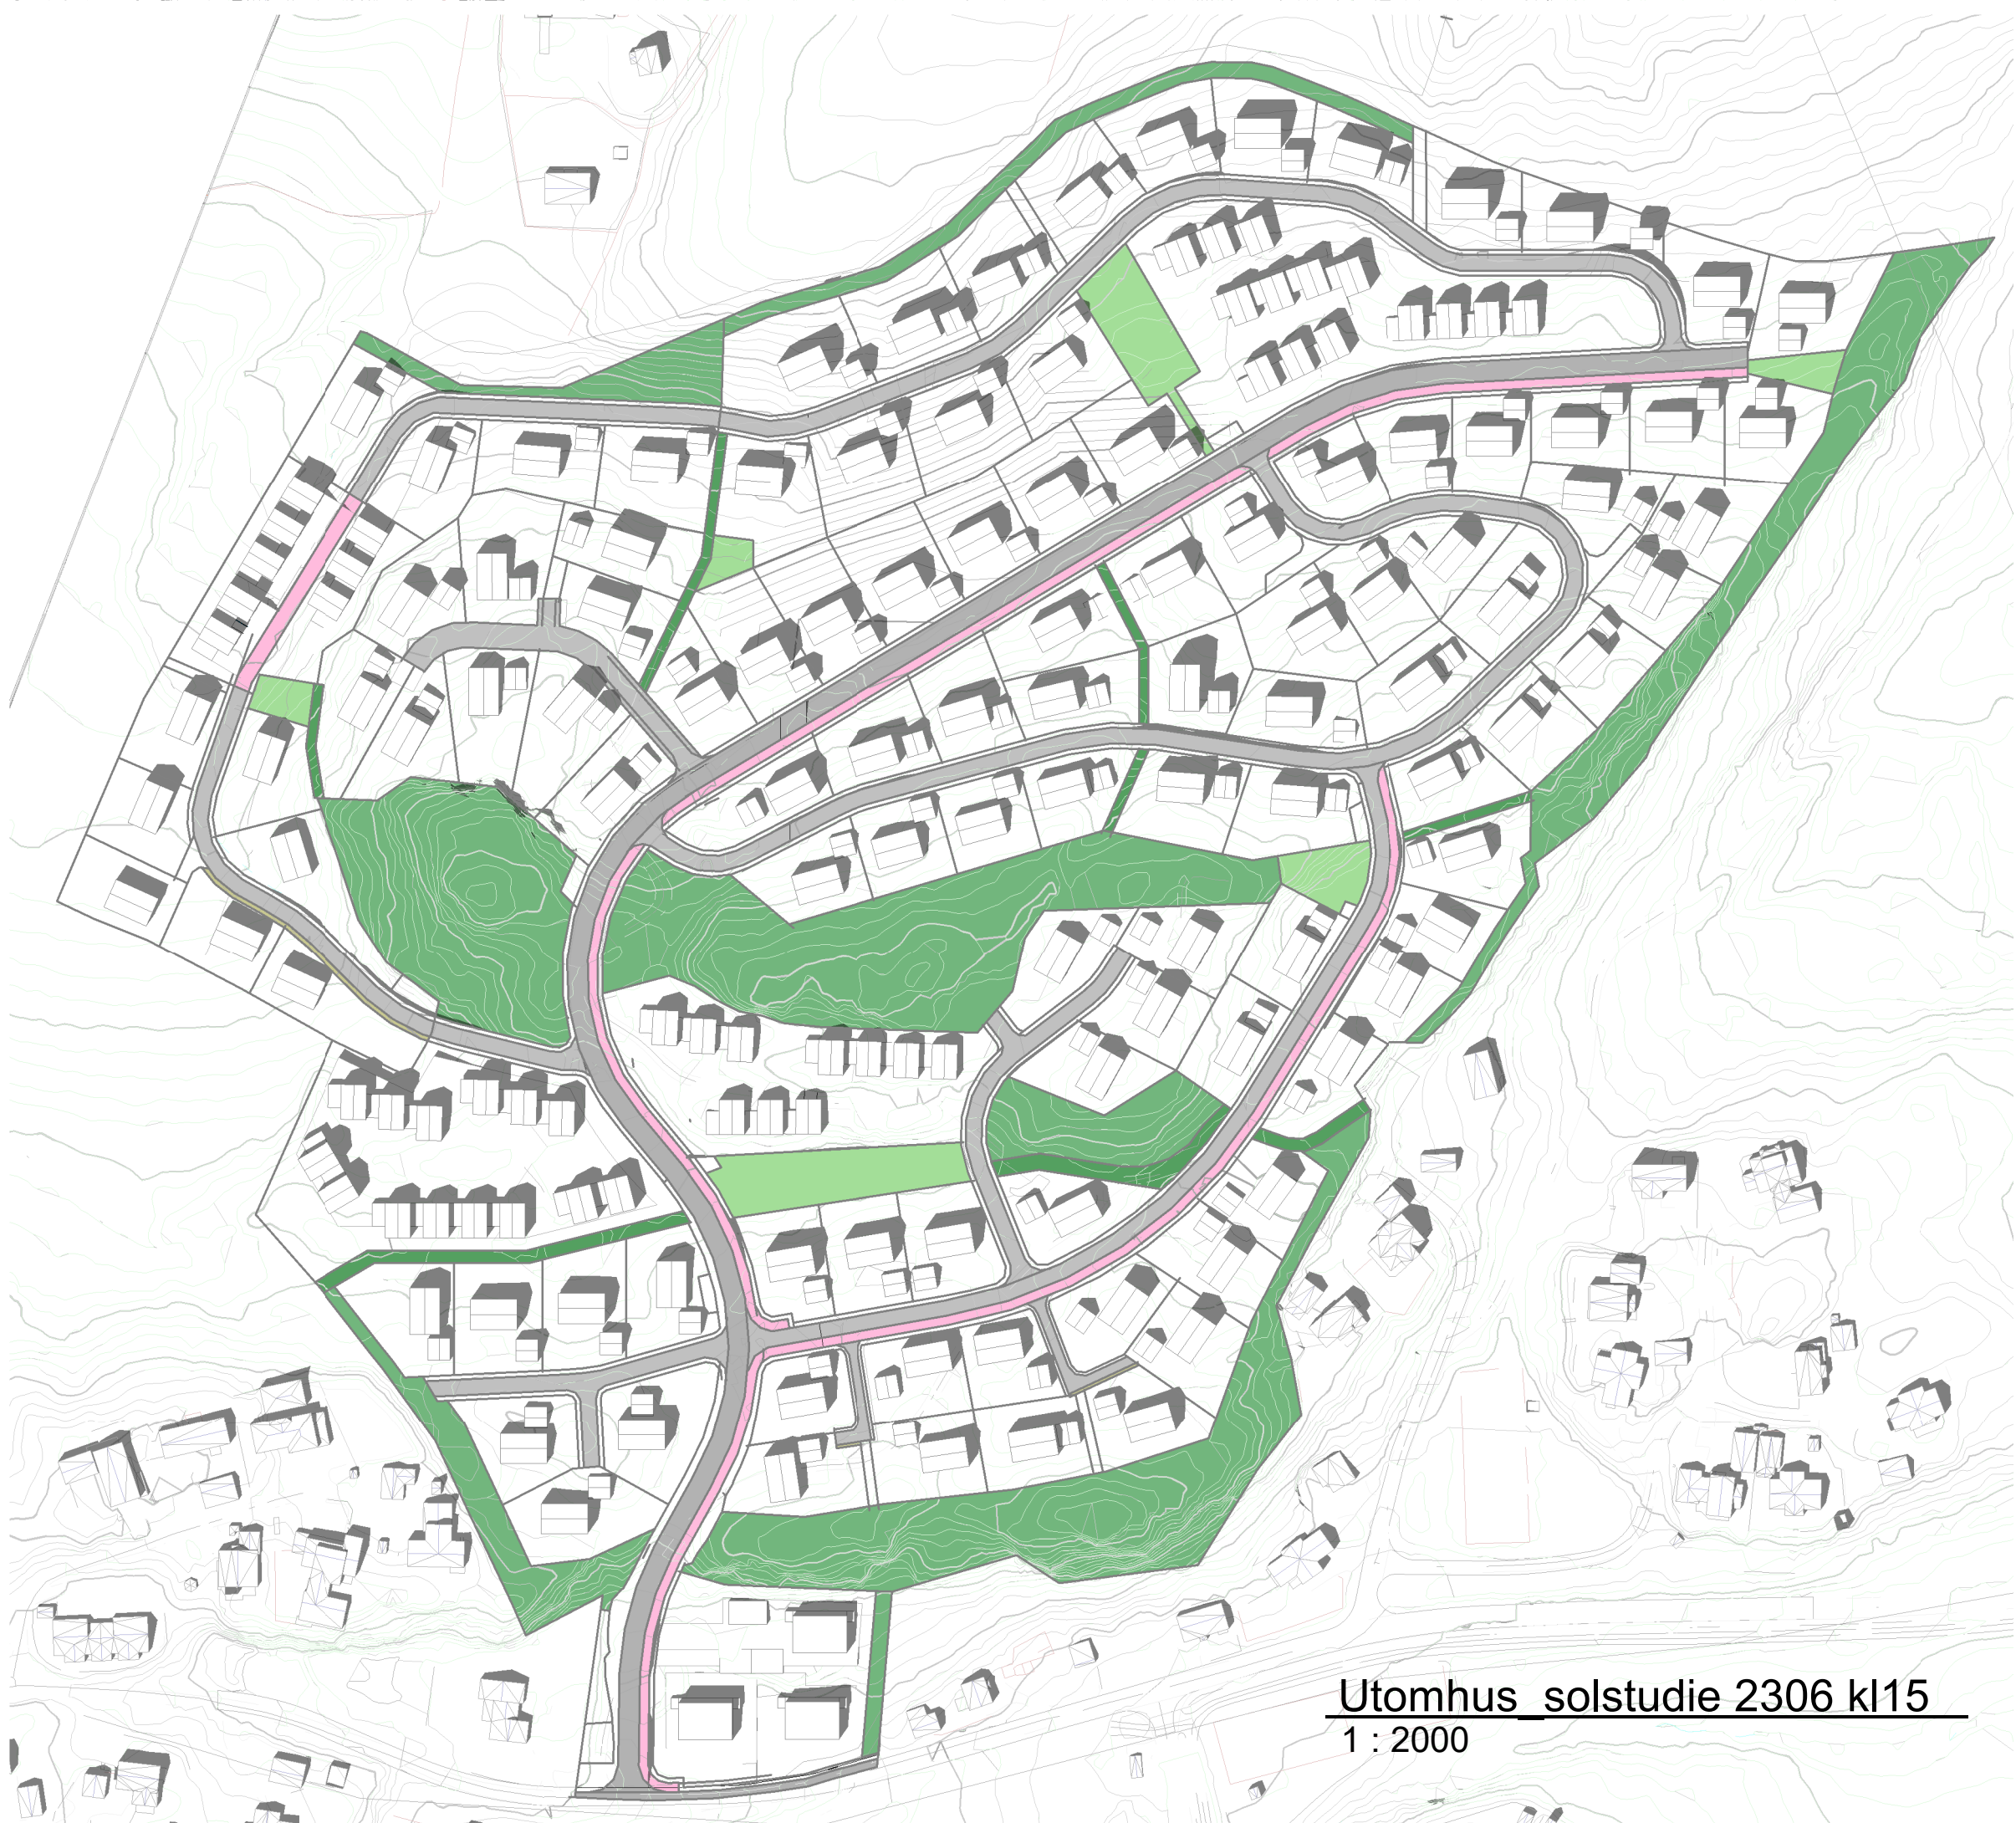

Utomhus solstudie 2306 kl15
1 : 2000



Utomhus solstudie 2306 kl19
1 : 2000

Rev.	Revisjonen gjelder	Utført	Dato
sør arkitekter Sandergaard Rickfelt AS			
O.H.Hollasgate 29 a 3678 NOTODDEN		35029500 post@sorarkitekter.no	
Oppheimjordet Utvikling AS			
Nordbøåsen felt A			
Solstudier			Dato
Midsommer			01.11.21
			Tegnet
			MS
			Kontr.
			ØDD
			Prosjekthv...
			21035
			Rev.
Målestokk	Type tegning	Arkstørrelse	
1 : 2000	Tegningstittel A-40-02	A1	