


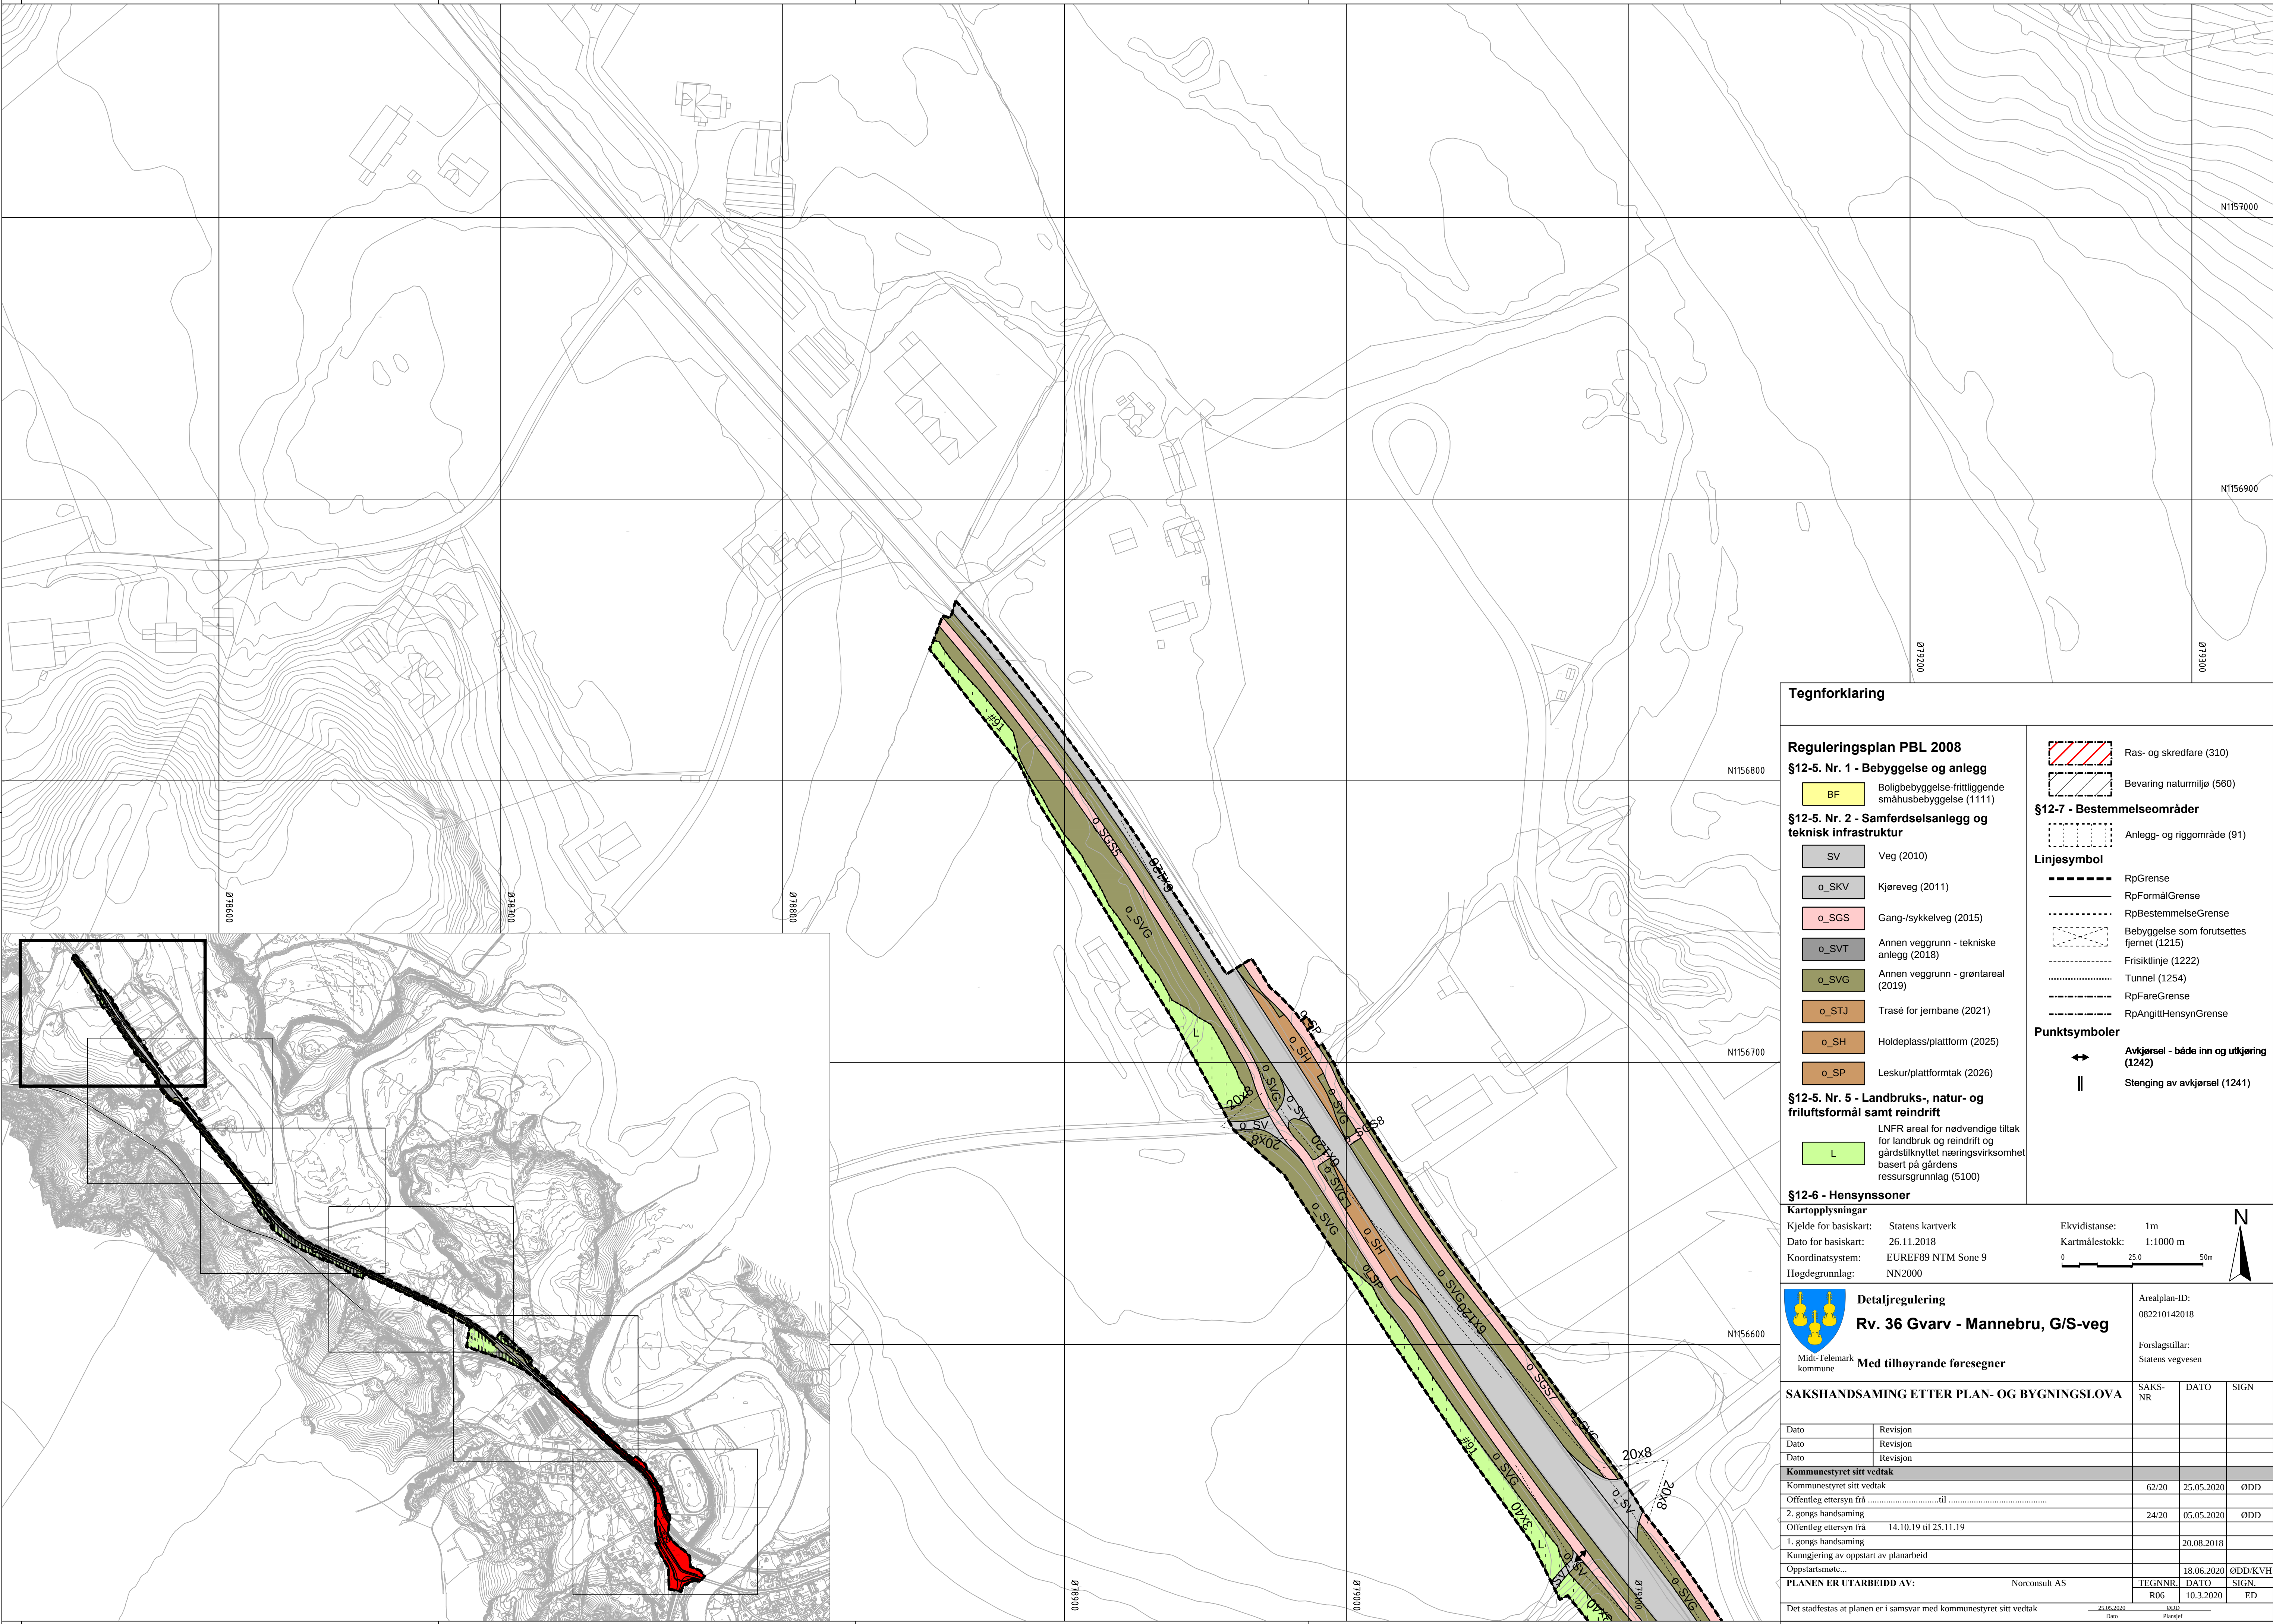

Tegnforklaring

Reguleringsplan PBL 2008

§12-5. Nr. 1 - Bebyggelse og anlegg

BF Boligbebyggelse-frittliggende småhusbebyggelse (1111)

§12-5. Nr. 2 - Samferdselsanlegg og teknisk infrastruktur

- SV Veg (2010)
- o_SKV Kjøreveg (2011)
- o_SGS Gang-/sykkelveg (2015)
- o_SVT Annen veggrunn - tekniske anlegg (2018)
- o_SVG Annen veggrunn - grøntareal (2019)
- o_STJ Trase for jernbane (2021)
- o_SH Holdeplass/plattform (2025)
- o_SP Leskur/plattformtak (2026)

§12-5. Nr. 5 - Landbruks-, natur- og friluftsmål samt reindrift

L LNFR areal for nødvendige tiltak for landbruk og reindrift og gårdstilknyttet næringsvirksomhet basert på gårdens ressursgrunnlag (5100)

§12-6 - Hensynssoner

Kartopplysninger

Kjelde for basiskart: Statens kartverk
Dato for basiskart: 26.11.2018
Koordinatsystem: EUREF89 NTM Sone 9
Høgdegrunnlag: NN2000

- Ras- og skredfare (310)
- Bevaring naturmiljø (560)

§12-7 - Bestemmelseområder


Anlegg- og riggområde (91)

Linjesymbol

- RpGrense
- RpFormålGrense
- RpBestemmelseGrense
- Bebyggelse som forutsettes fjernet (1215)
- Frisiktlinje (1222)
- Tunnel (1254)
- RpFareGrense
- RpAngittHensynGrense

Punktsymboler

- Avkjørsel - både inn og utkjøring (1242)
- Stenging av avkjørsel (1241)

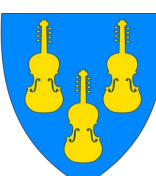

Midt-Telemark kommune

Detaljregulering

Rv. 36 Gvarv - Mannebru, G/S-veg

Med tilhørende føresegner

Arealplan-ID: 082210142018

Forslagstillar: Statens vegvesen

SAKSHANDSAMING ETTER PLAN- OG BYGNINGSLOVA

Dato	Revisjon	SAKS-NR	DATO	SIGN
Dato	Revisjon			
Dato	Revisjon			
Kommunestyret sitt vedtak				
Kommunestyret sitt vedtak		62/20	25.05.2020	ØDD
Offentleg ettersyn frå				
2. gongs handsaming		24/20	05.05.2020	ØDD
Offentleg ettersyn frå 14.10.19 til 25.11.19				
1. gongs handsaming			20.08.2018	
Kunngjering av oppstart av planarbeid				
Oppstartsmøte...			18.06.2020	ØDD/KVH
PLANEN ER UTARBEID AV: Norconsult AS		TEGNNR. R06	DATO 10.3.2020	SIGN. ED

Det stadfestas at planen er i samsvar med kommunestyret sitt vedtak

25.05.2020
Date

ØDD
Plangef