


PROFIL NR.-25	0	25	50	75	100	125	150	175	200	225	250	275	300	325	350
HOR.KURV.		R=∞	R=-50	R=∞											
BREDDEUTV.															
TVERRFALL															
H.kj.b.k.	2.6%	3.0%	3.0%												
V.kj.b.k.	2.9%														
PROFIL H.	49.67	49.28	46.91	46.55											
TERRENG H.	48.87	48.97	46.97	46.57											
OVERBYGN.T.	89CM														

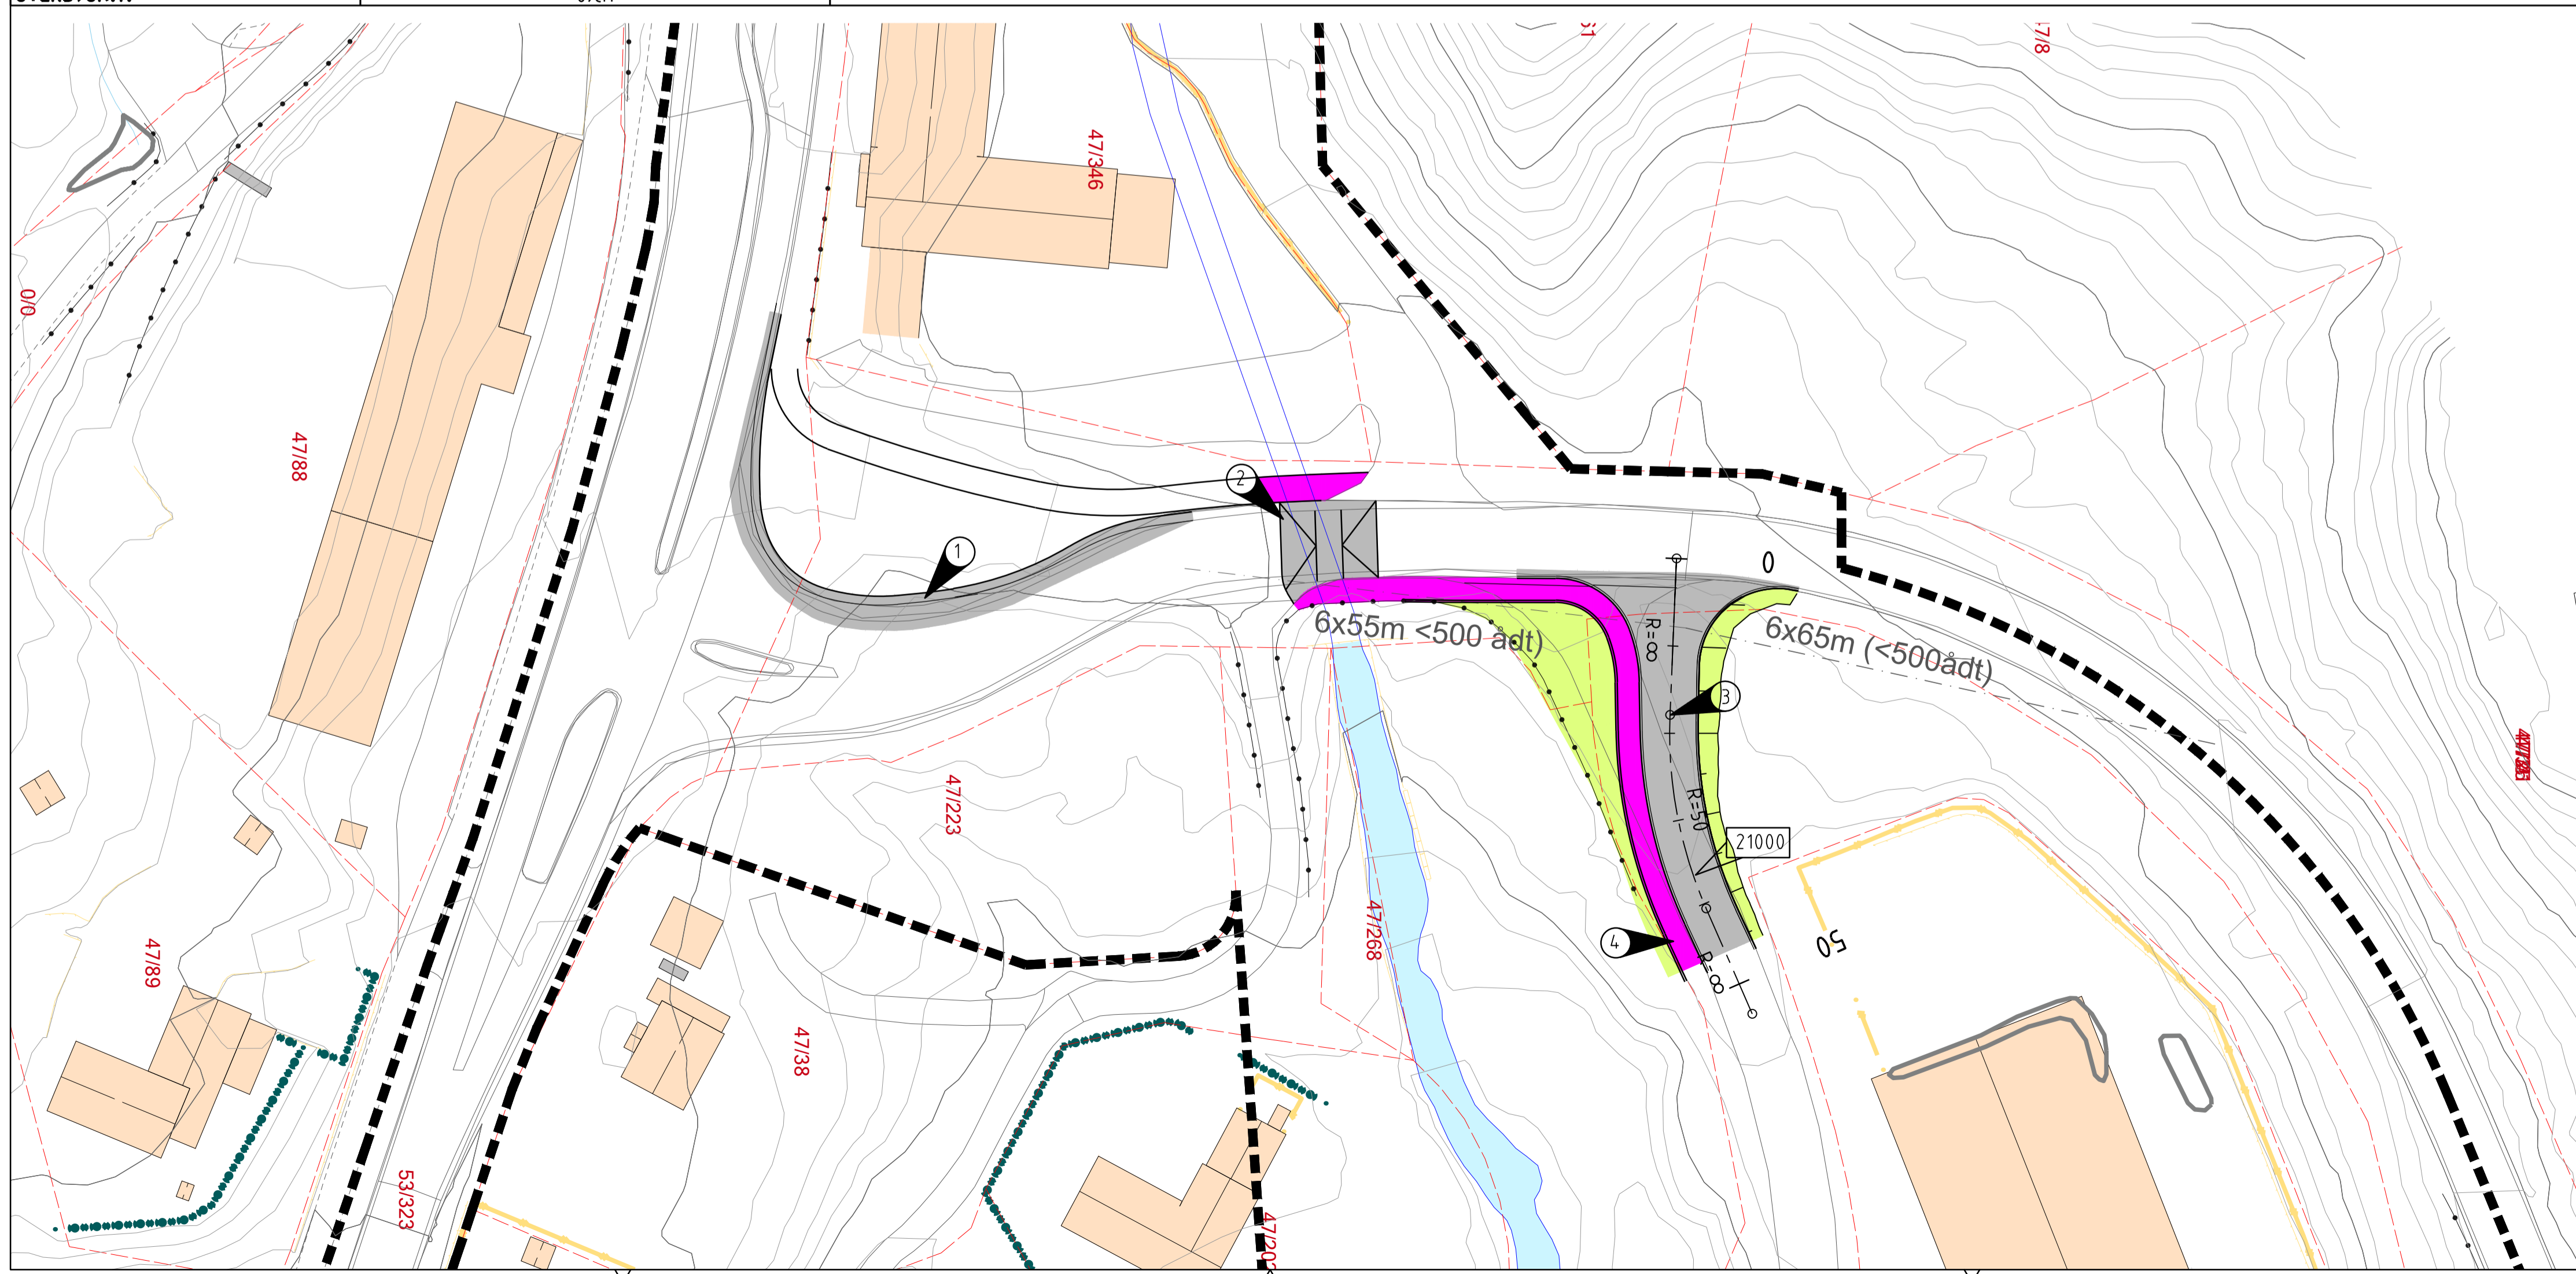

Tegnforklaring

- Breddeutvidelse, 0,5-2,0 meter. To veglysstolper berøres
- Opphøyd gangfelt, med belysning. Eksist. fortau må justeres
- Grivisingen rettes ut
- innmålinger trengs for å kartlegge VIS-høyde til fortau

Prosjekt	Oppdragsgiver	HN	KEE
Prosjekt_L1	Oppdragsgiver	Rev.	Kont
Prosjekt_L2	Oppdragsgiver2		
PROSJEKTFASE			
Dato	Oppdragsnr	Koordinatsystem	Heysderferanse
XX.XX.XX	XXXXXX-01	UTM32	NN2000
Utført av	Kontrollert av	Godkjent av	Målestokk
XX YY	ZZ	ZZ	x:xxx
Tittel 1		asplan	
Tittel 2		viak	
Tegningsnummer		Revisjon	
T D 100		X-XX	
Fag	Type	Leper	